

Ludvika (La)


Längdmättningsförändring från Smj


32272 Fredsgatan

70 Kurvor

42070 Lyviksvägen

Klenshyttan

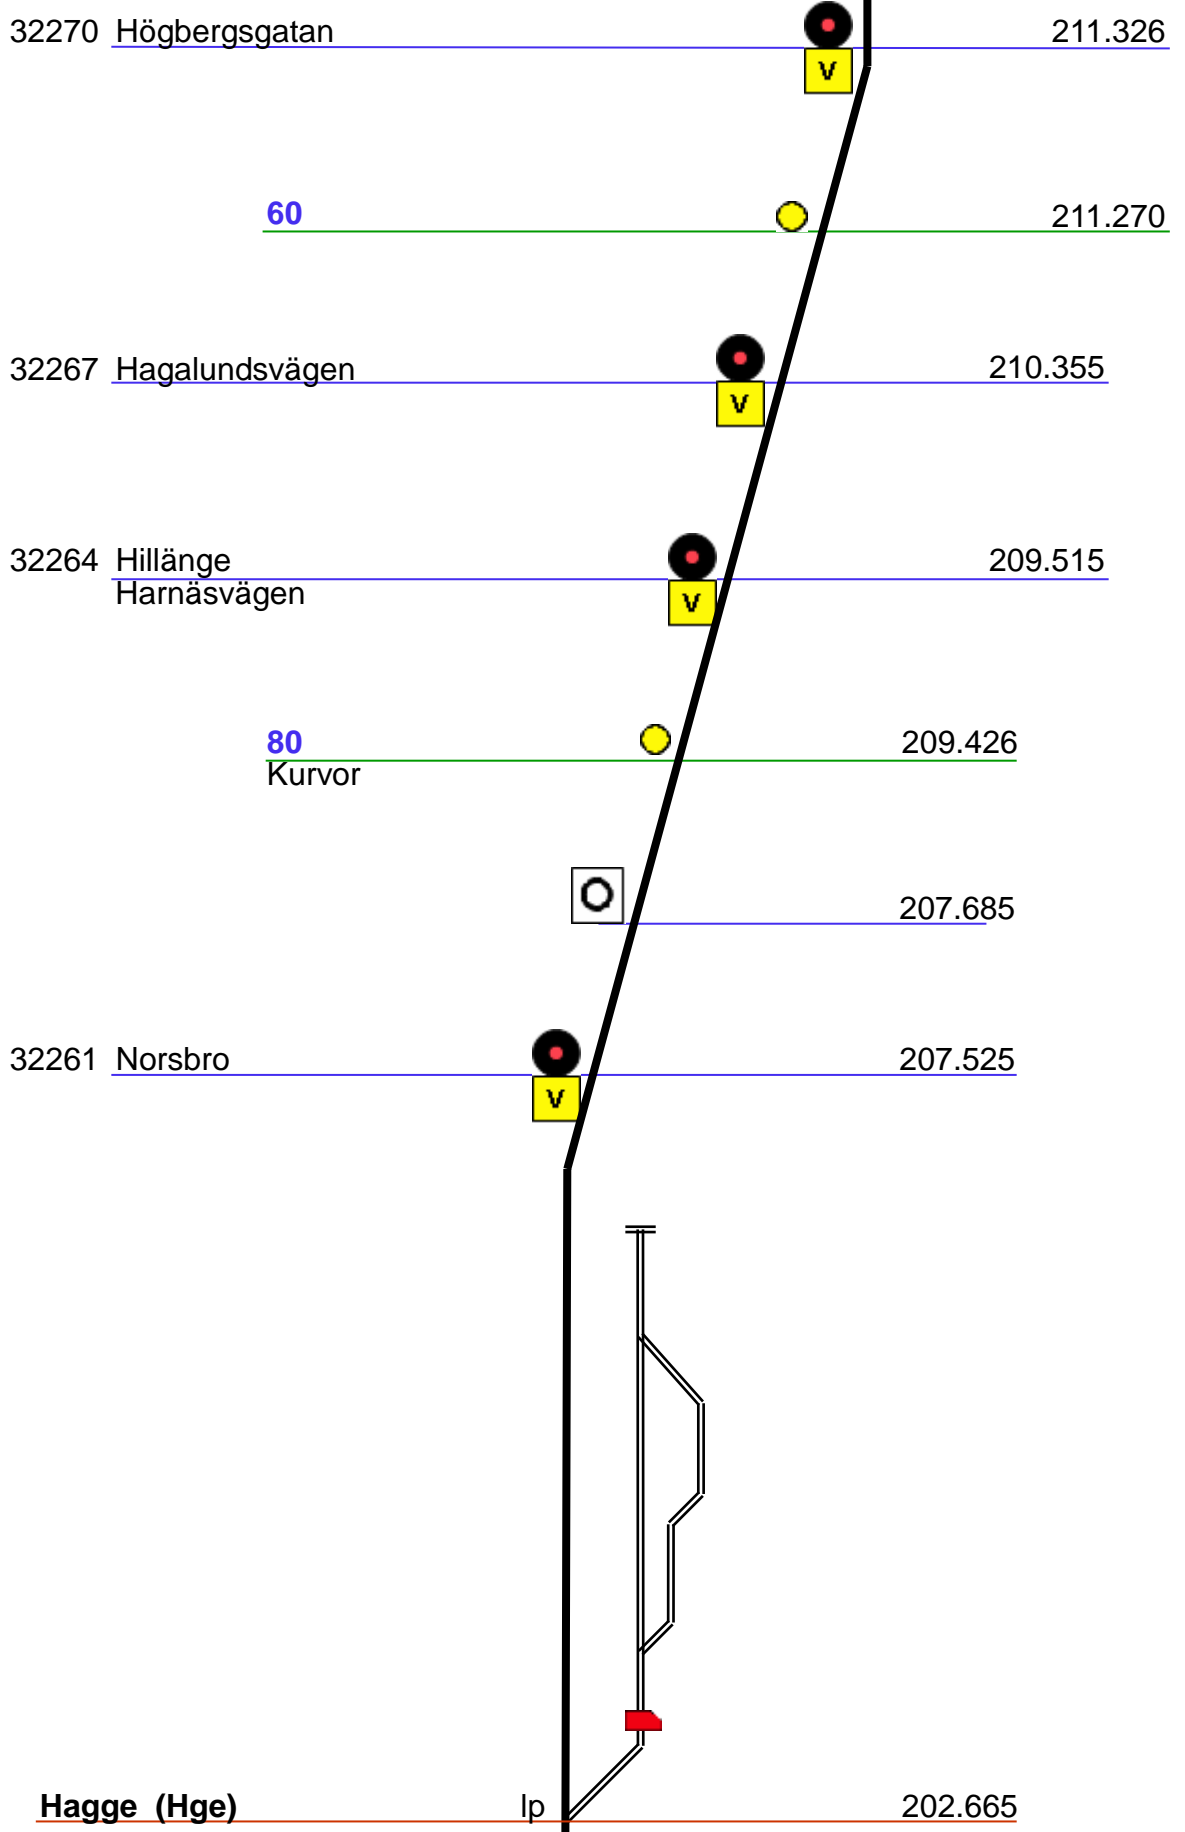

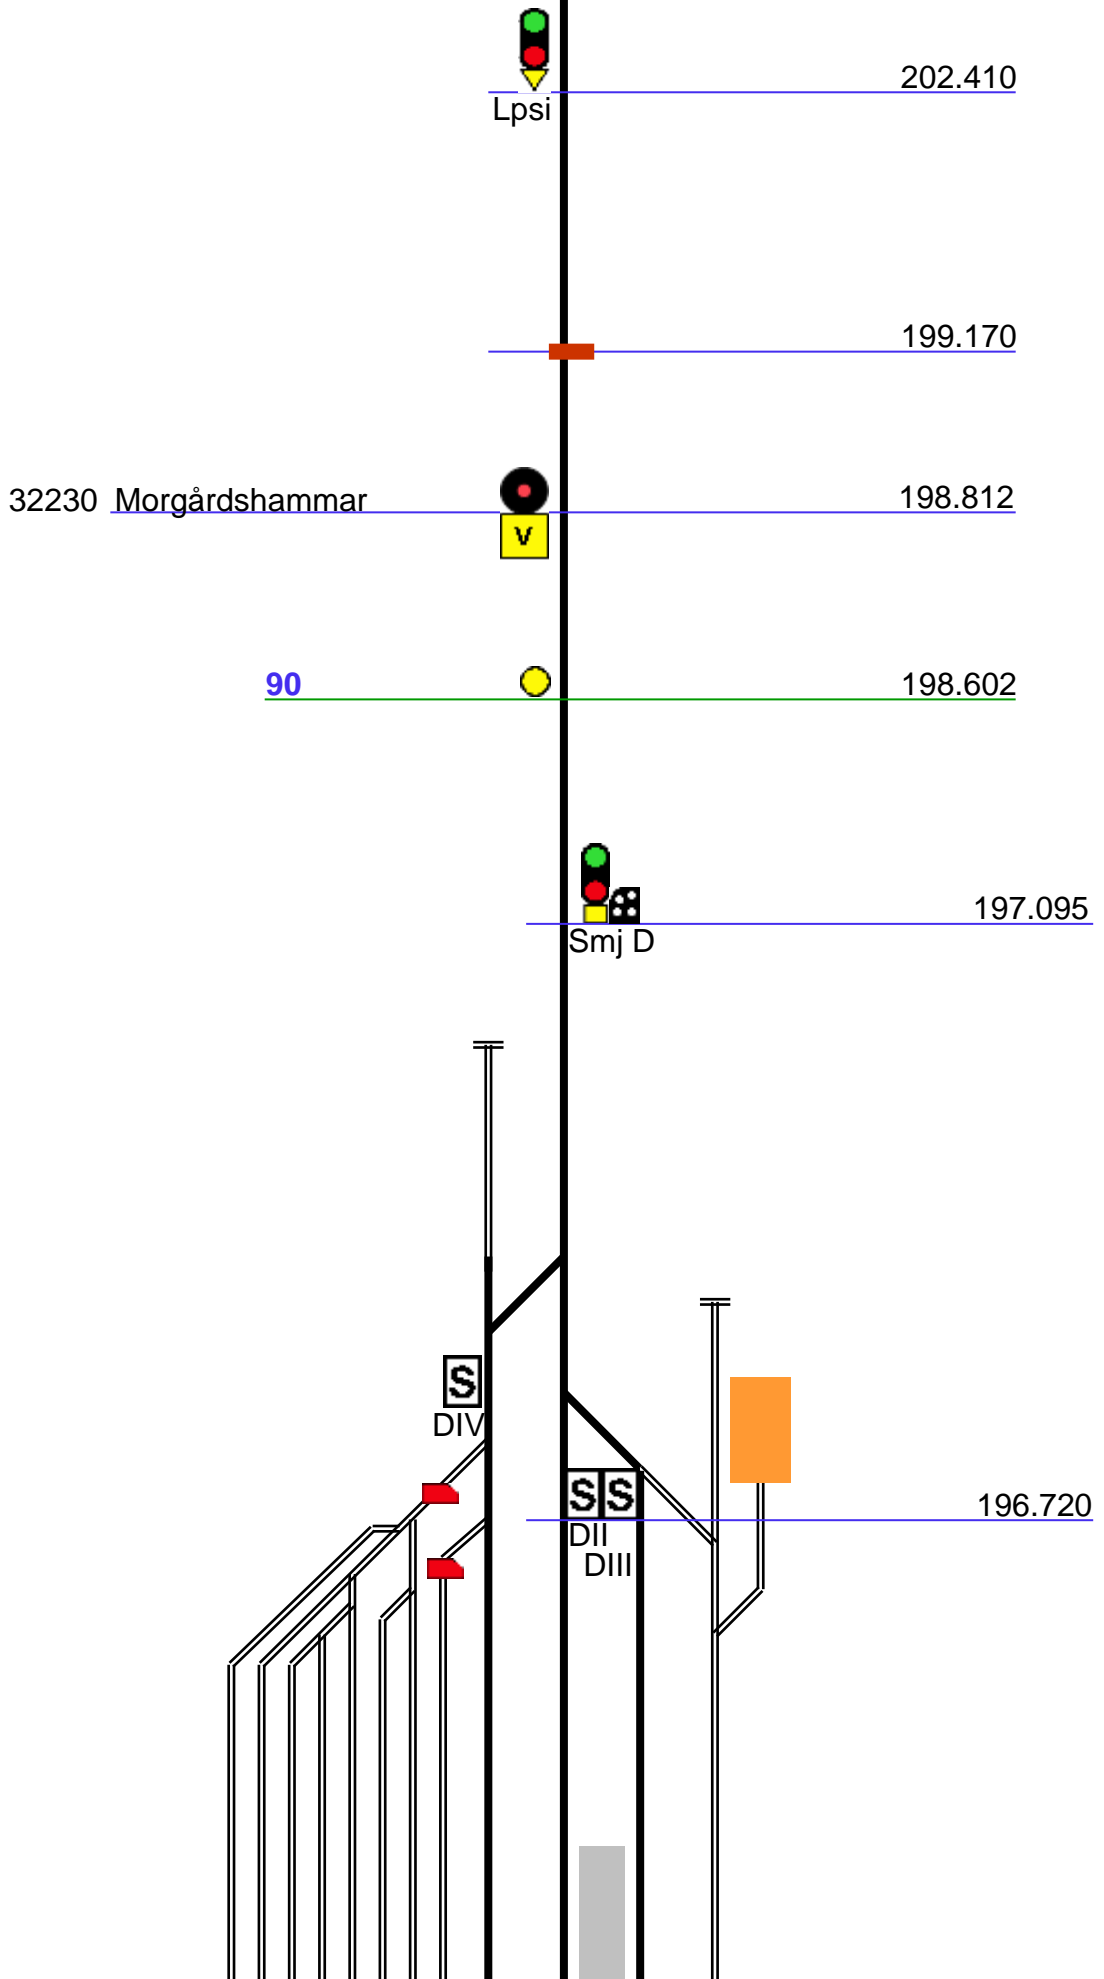

Smedjebacken (Smj)

196.432

80
Kurvor

196.050

Smj E1/2

195.729

32220 Backbyn
Löknäsvägen

194.786

32214 Vanhäll

191.861

32196 Mårtsbo
Hälltorpsvägen

186.444

185.965


Sre C


185.972


Sre CIII


CII

185.670

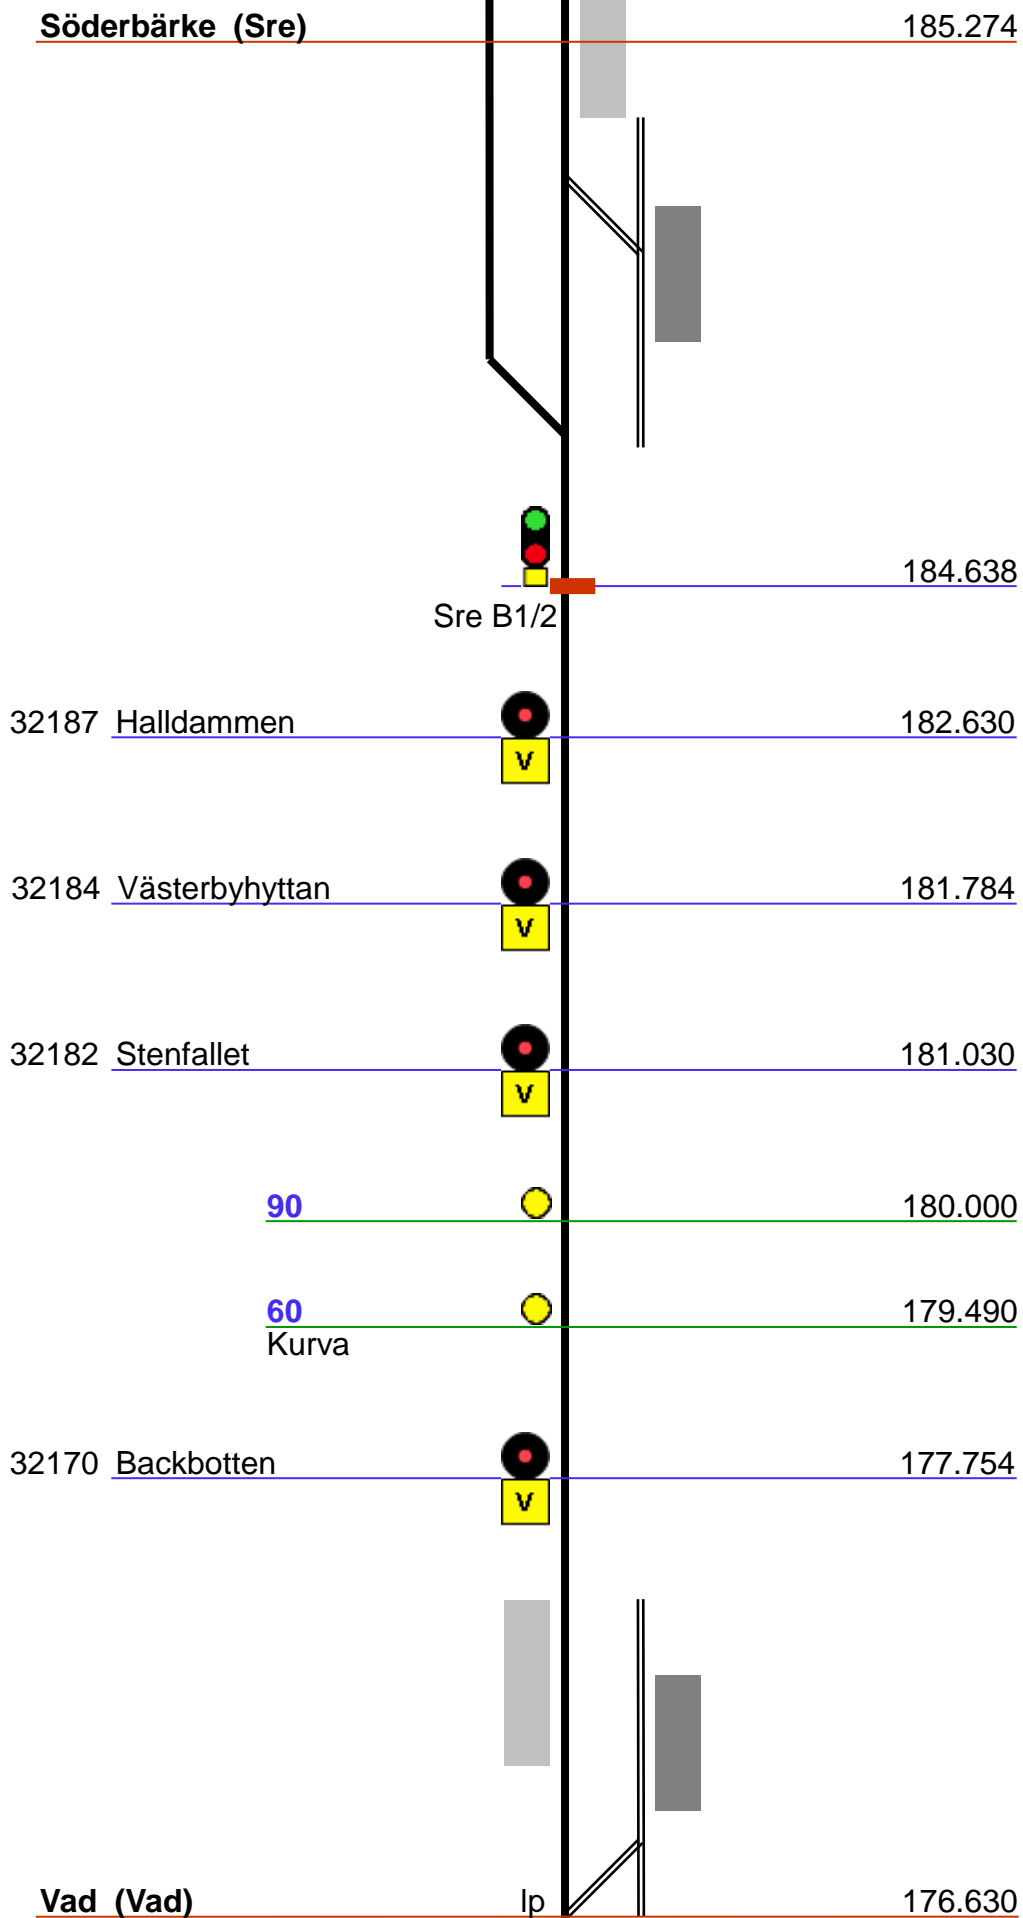

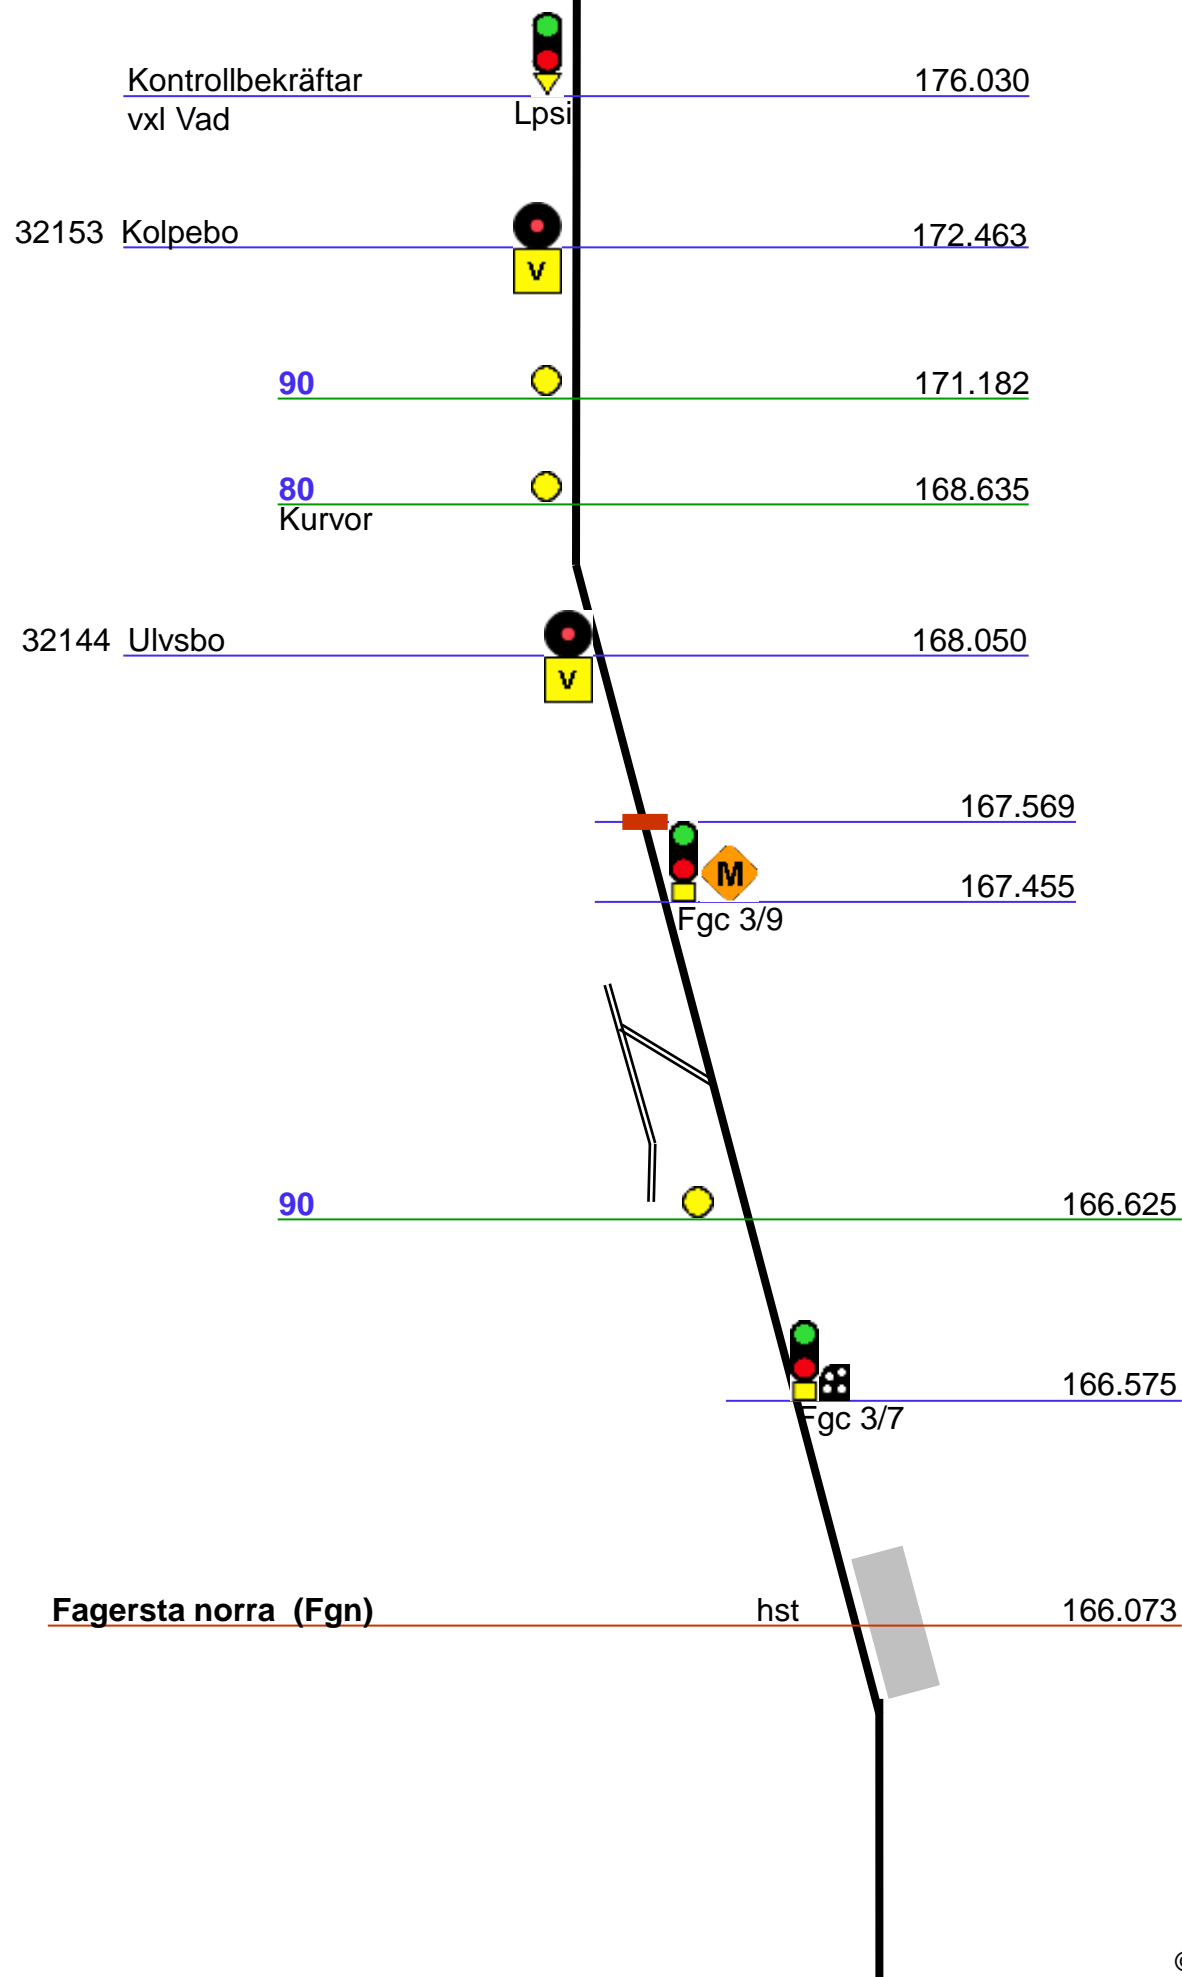

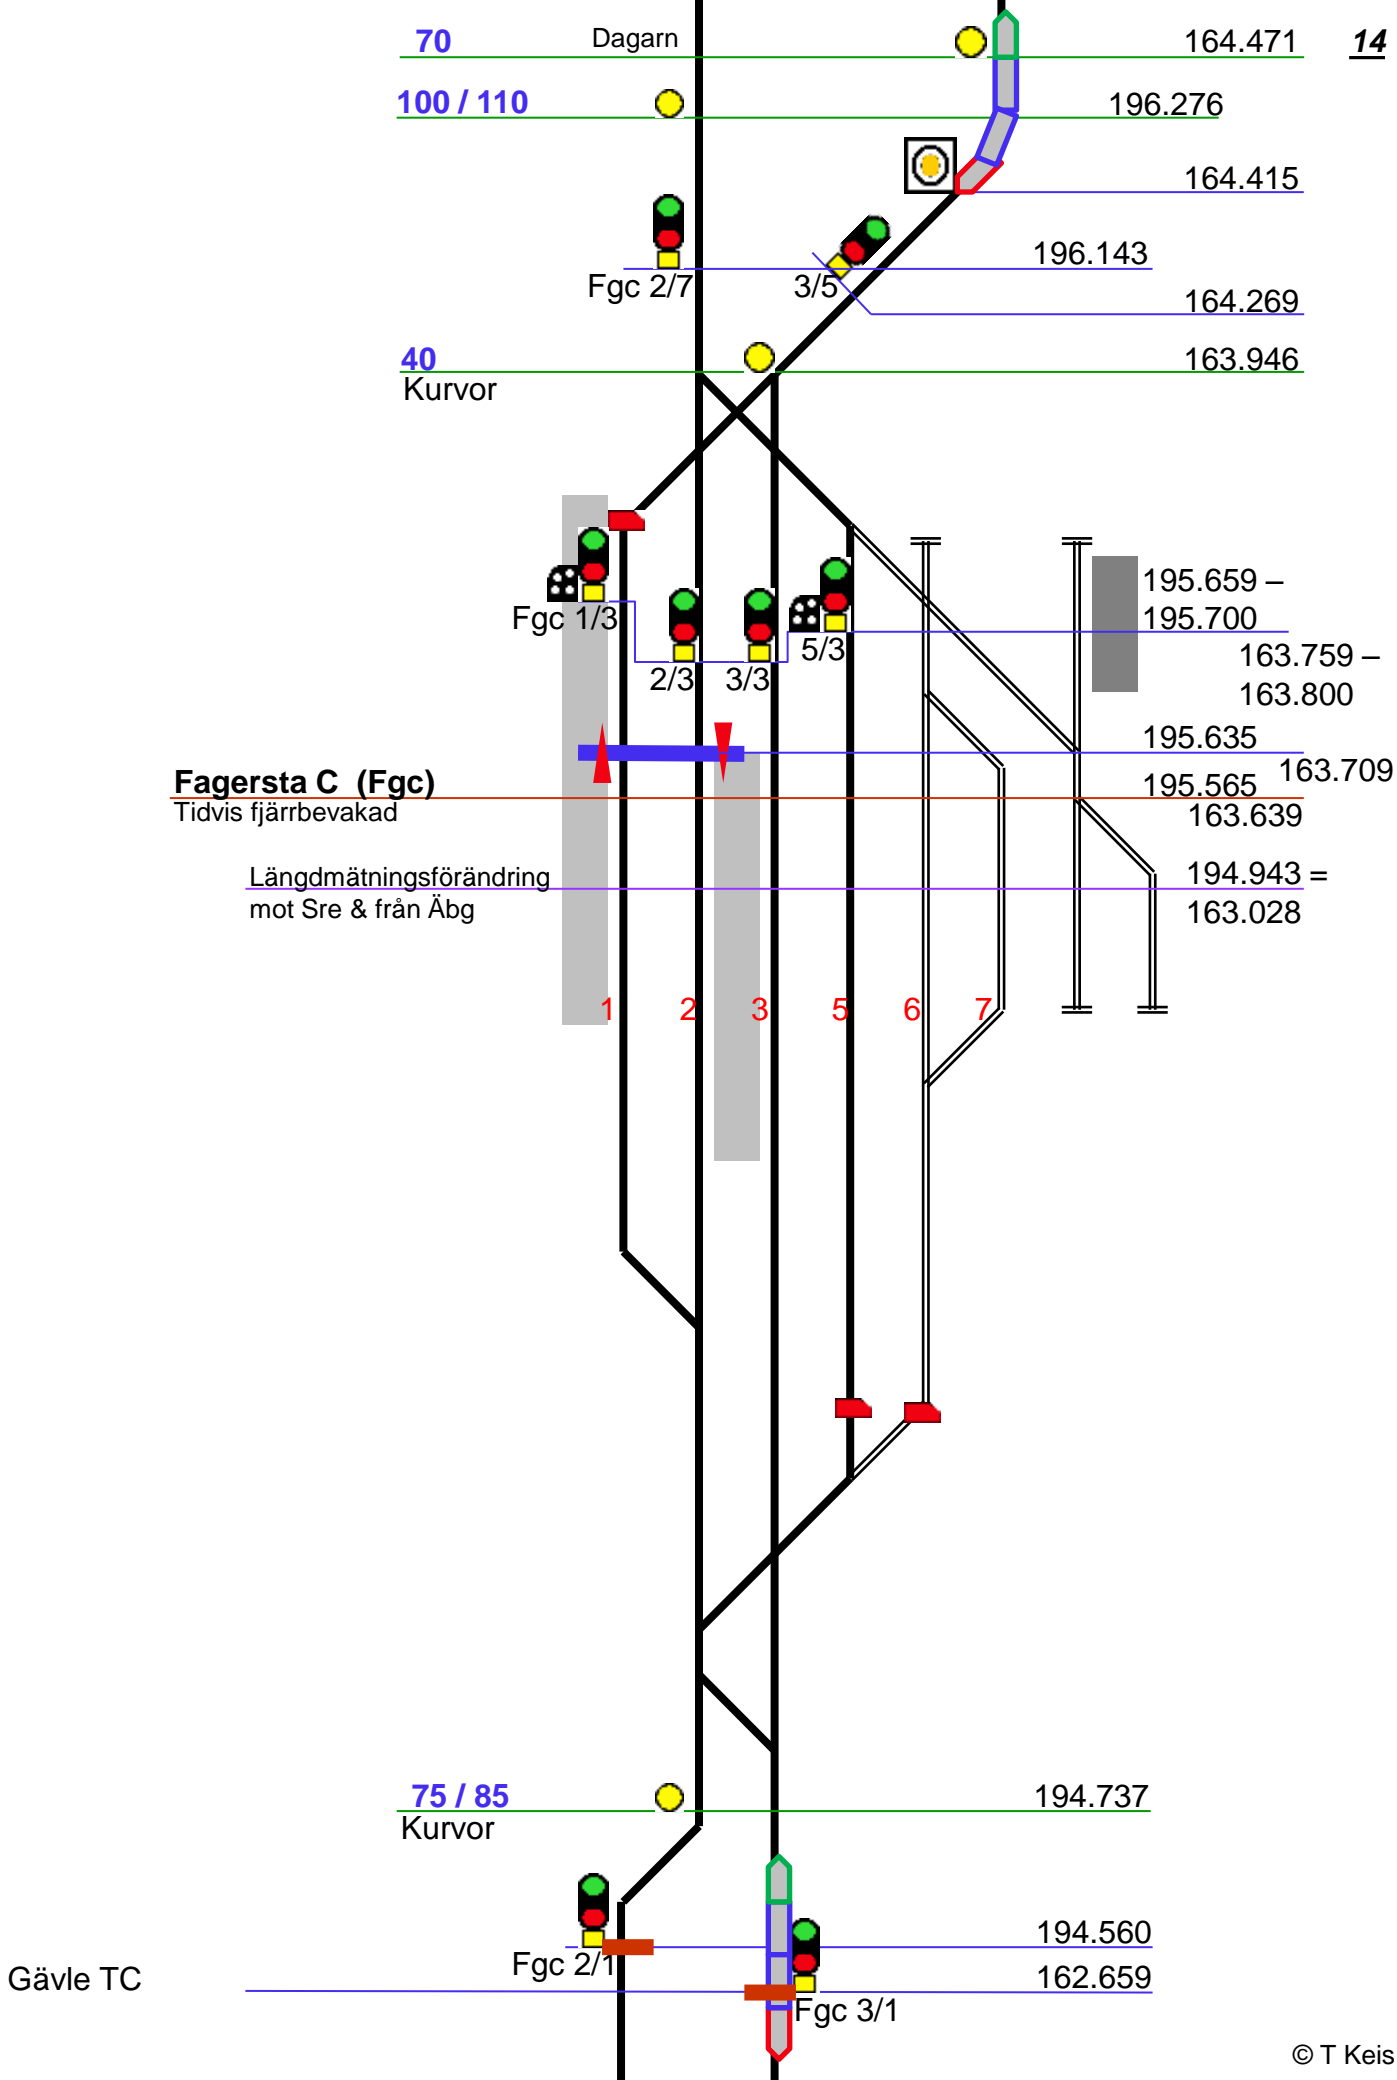

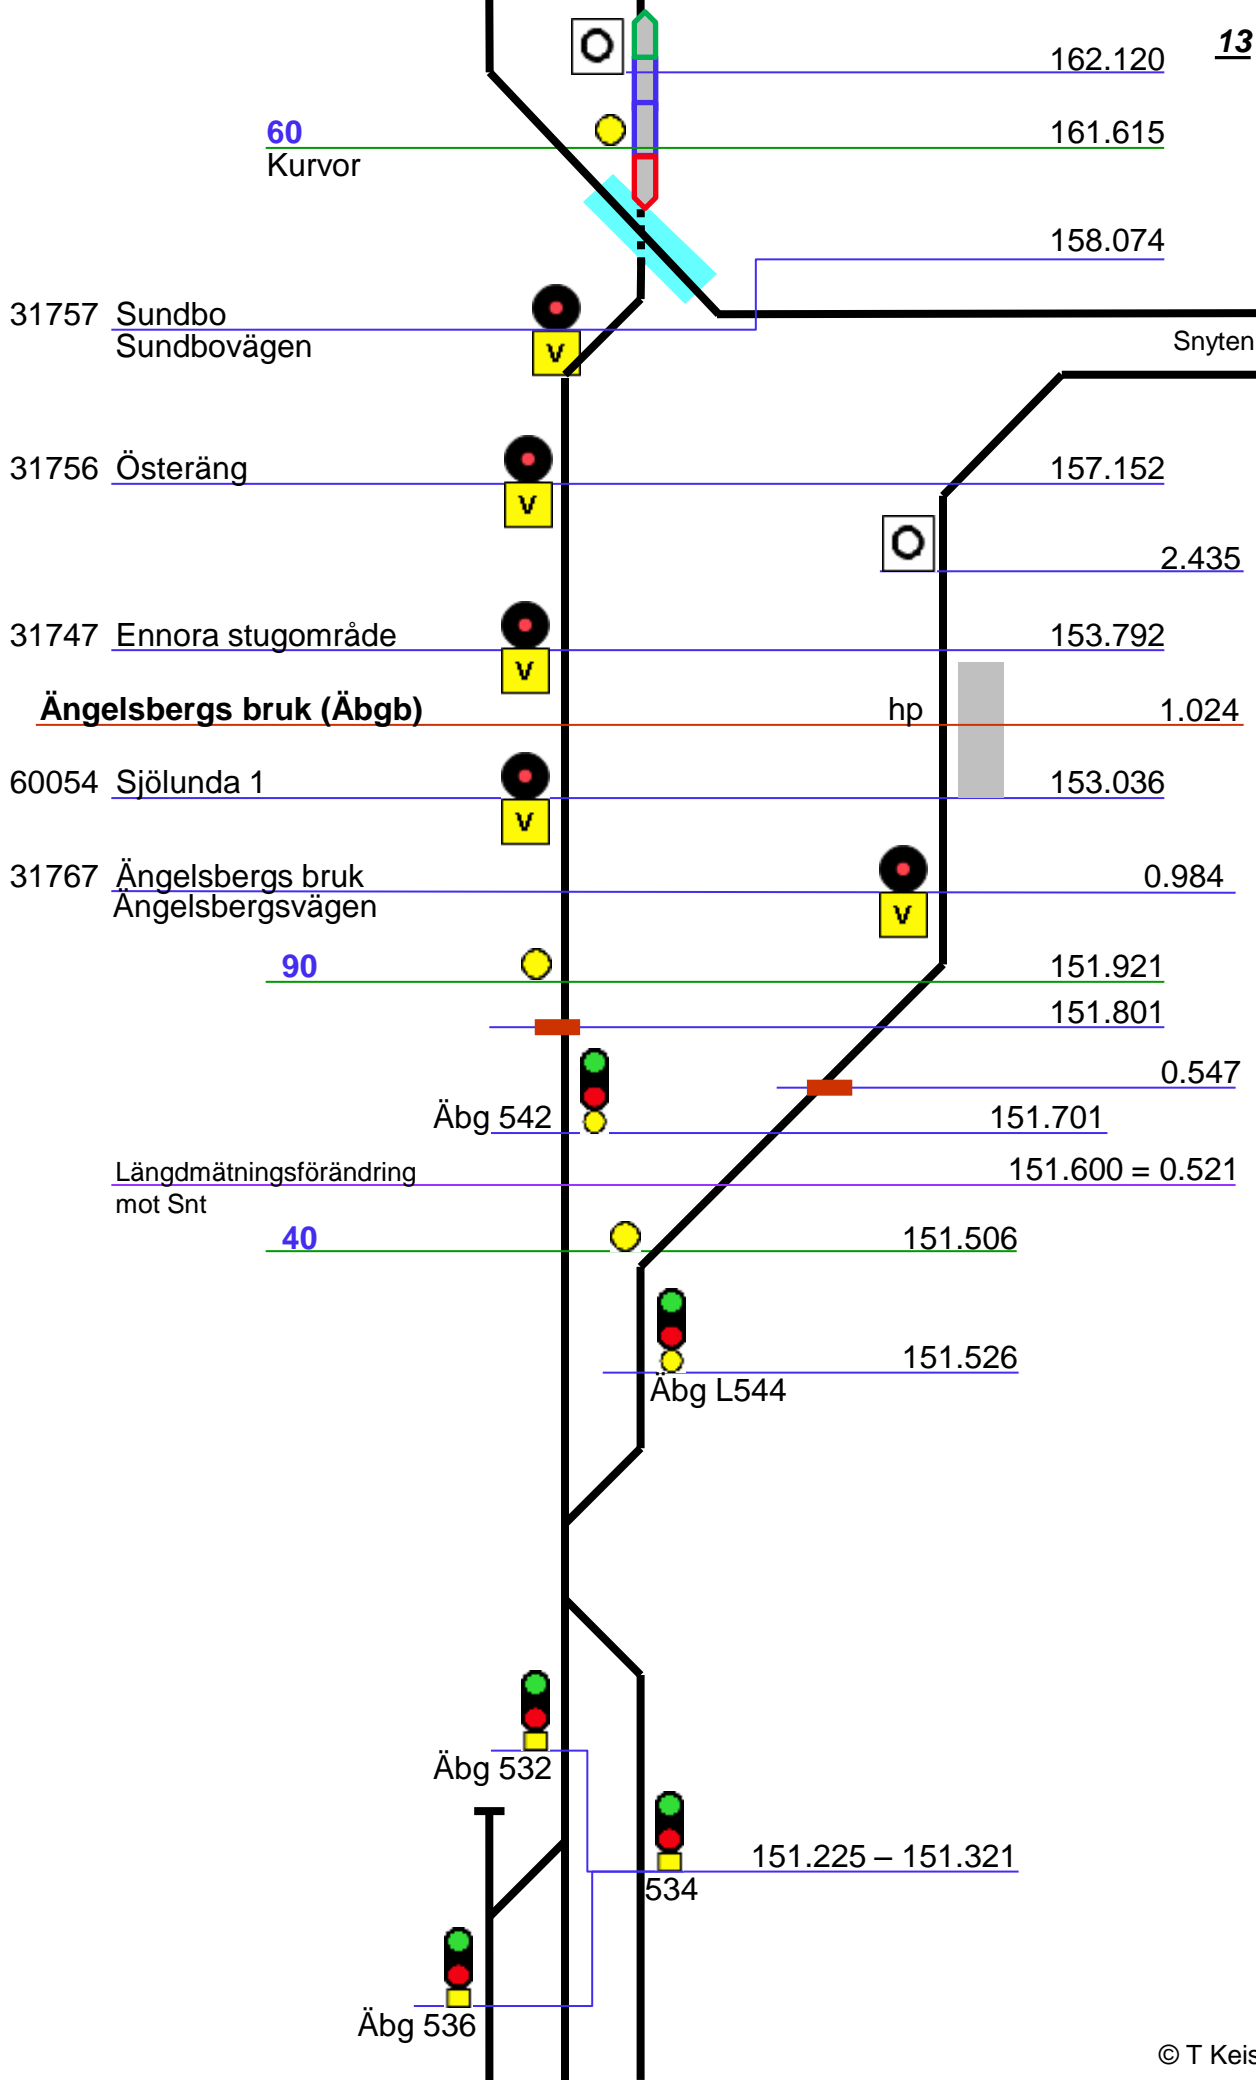

60
Kurvor

162.120

161.615

158.074

31757 Sundbo
Sundbovägen

Snyten

31756 Österäng

157.152

2.435

31747 Ennora stugområde

153.792

Ängelsbergs bruk (Äbgb)

hp

1.024

60054 Sjölunda 1

153.036

31767 Ängelsbergs bruk
Ängelsbergsvägen

0.984

90

151.921

151.801

0.547

Äbg 542

151.701

Längdmättningsförändring
mot Snt

151.600 = 0.521

40

151.506

Äbg L544


151.526

Äbg 532

151.225 - 151.321

534

Äbg 536

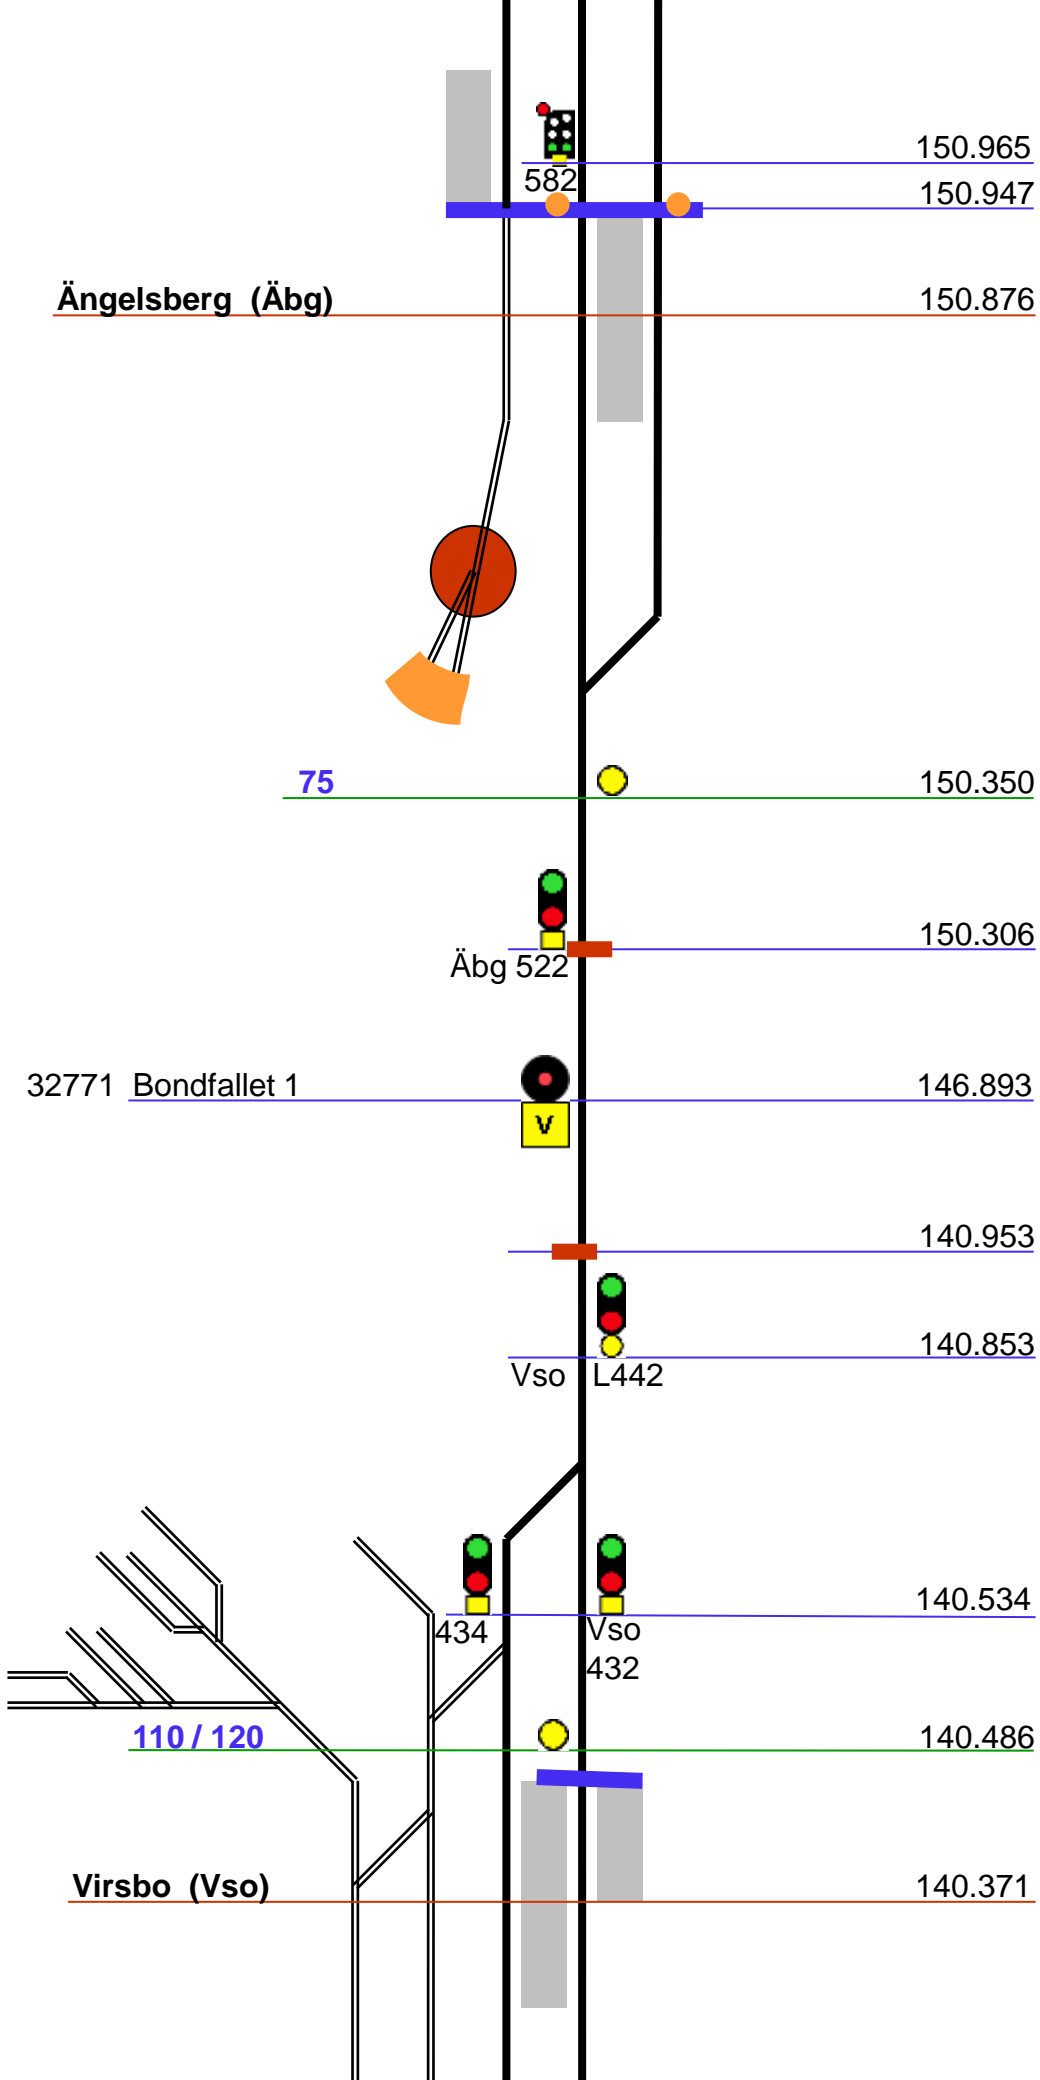

50
Smal Plattform

140.284

11

Vso 422 139.579


31710 Seglingsberg
Hökebovägen 133.643


129.833


Brh L342 129.713


Brh 334 332 129.420


Brattheden (Brh)
Längdmättningsförändring 26.755 = 129.222

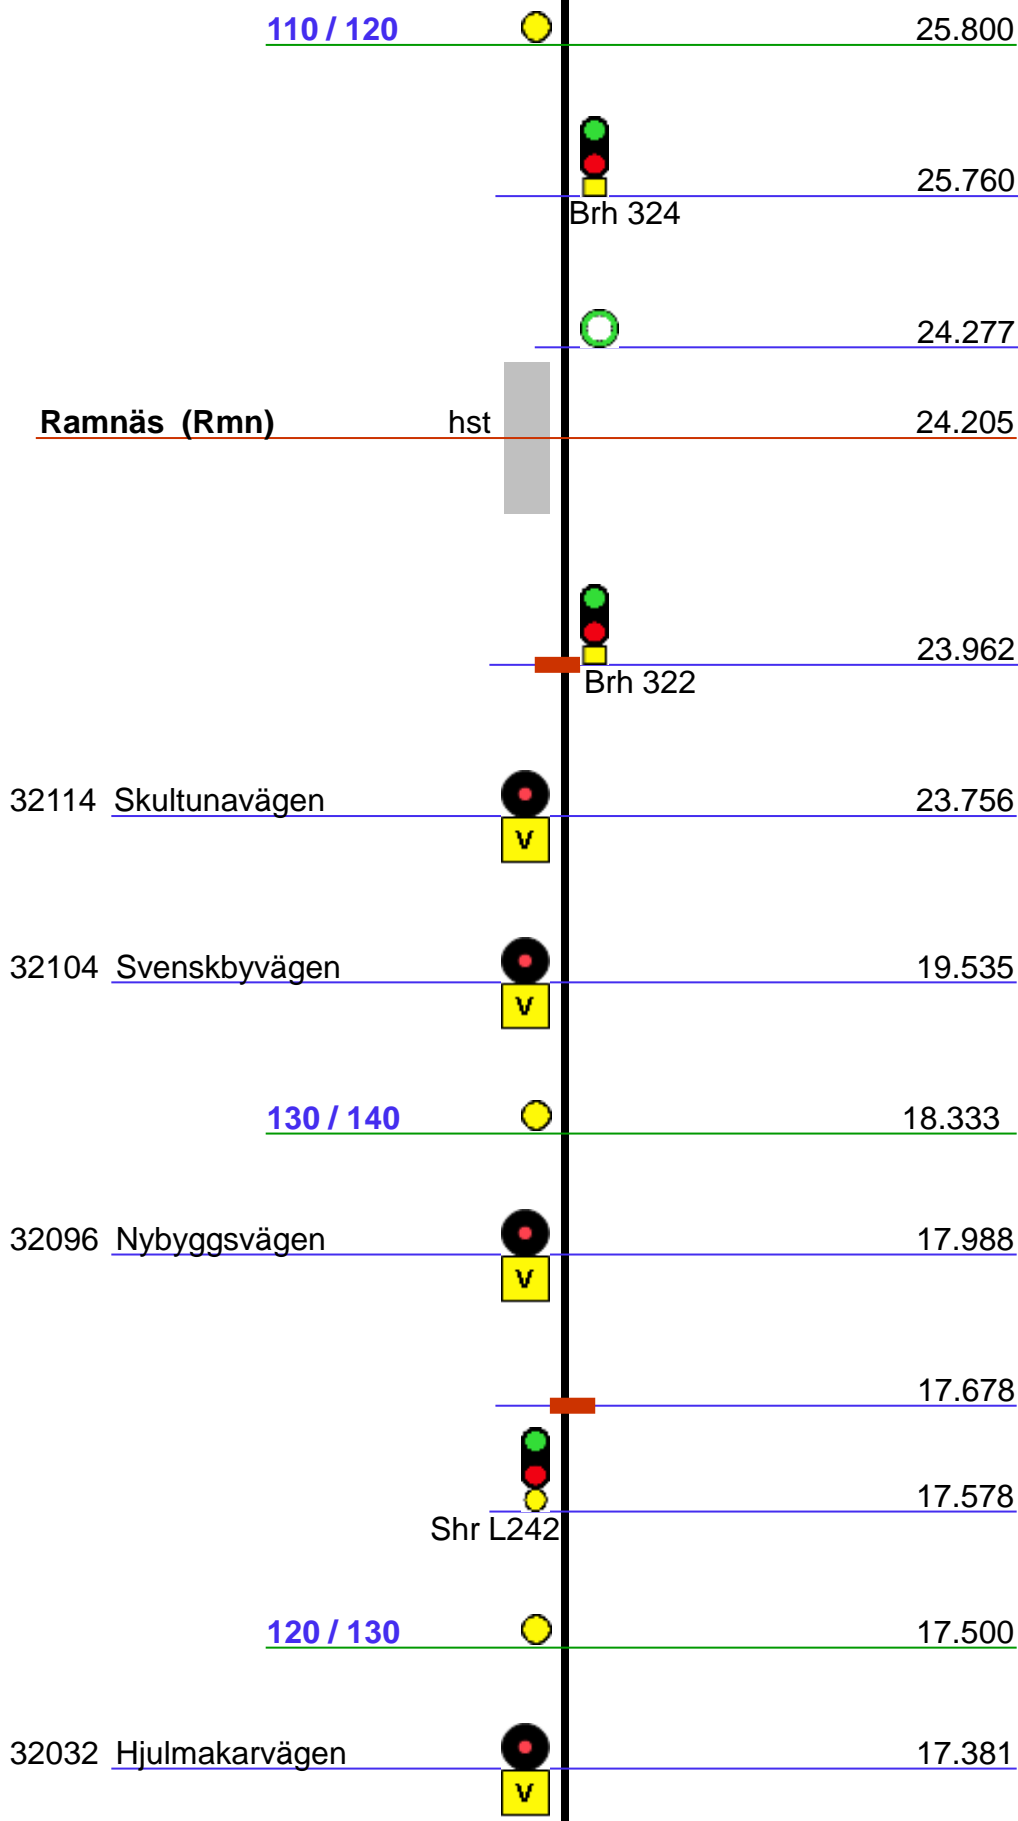

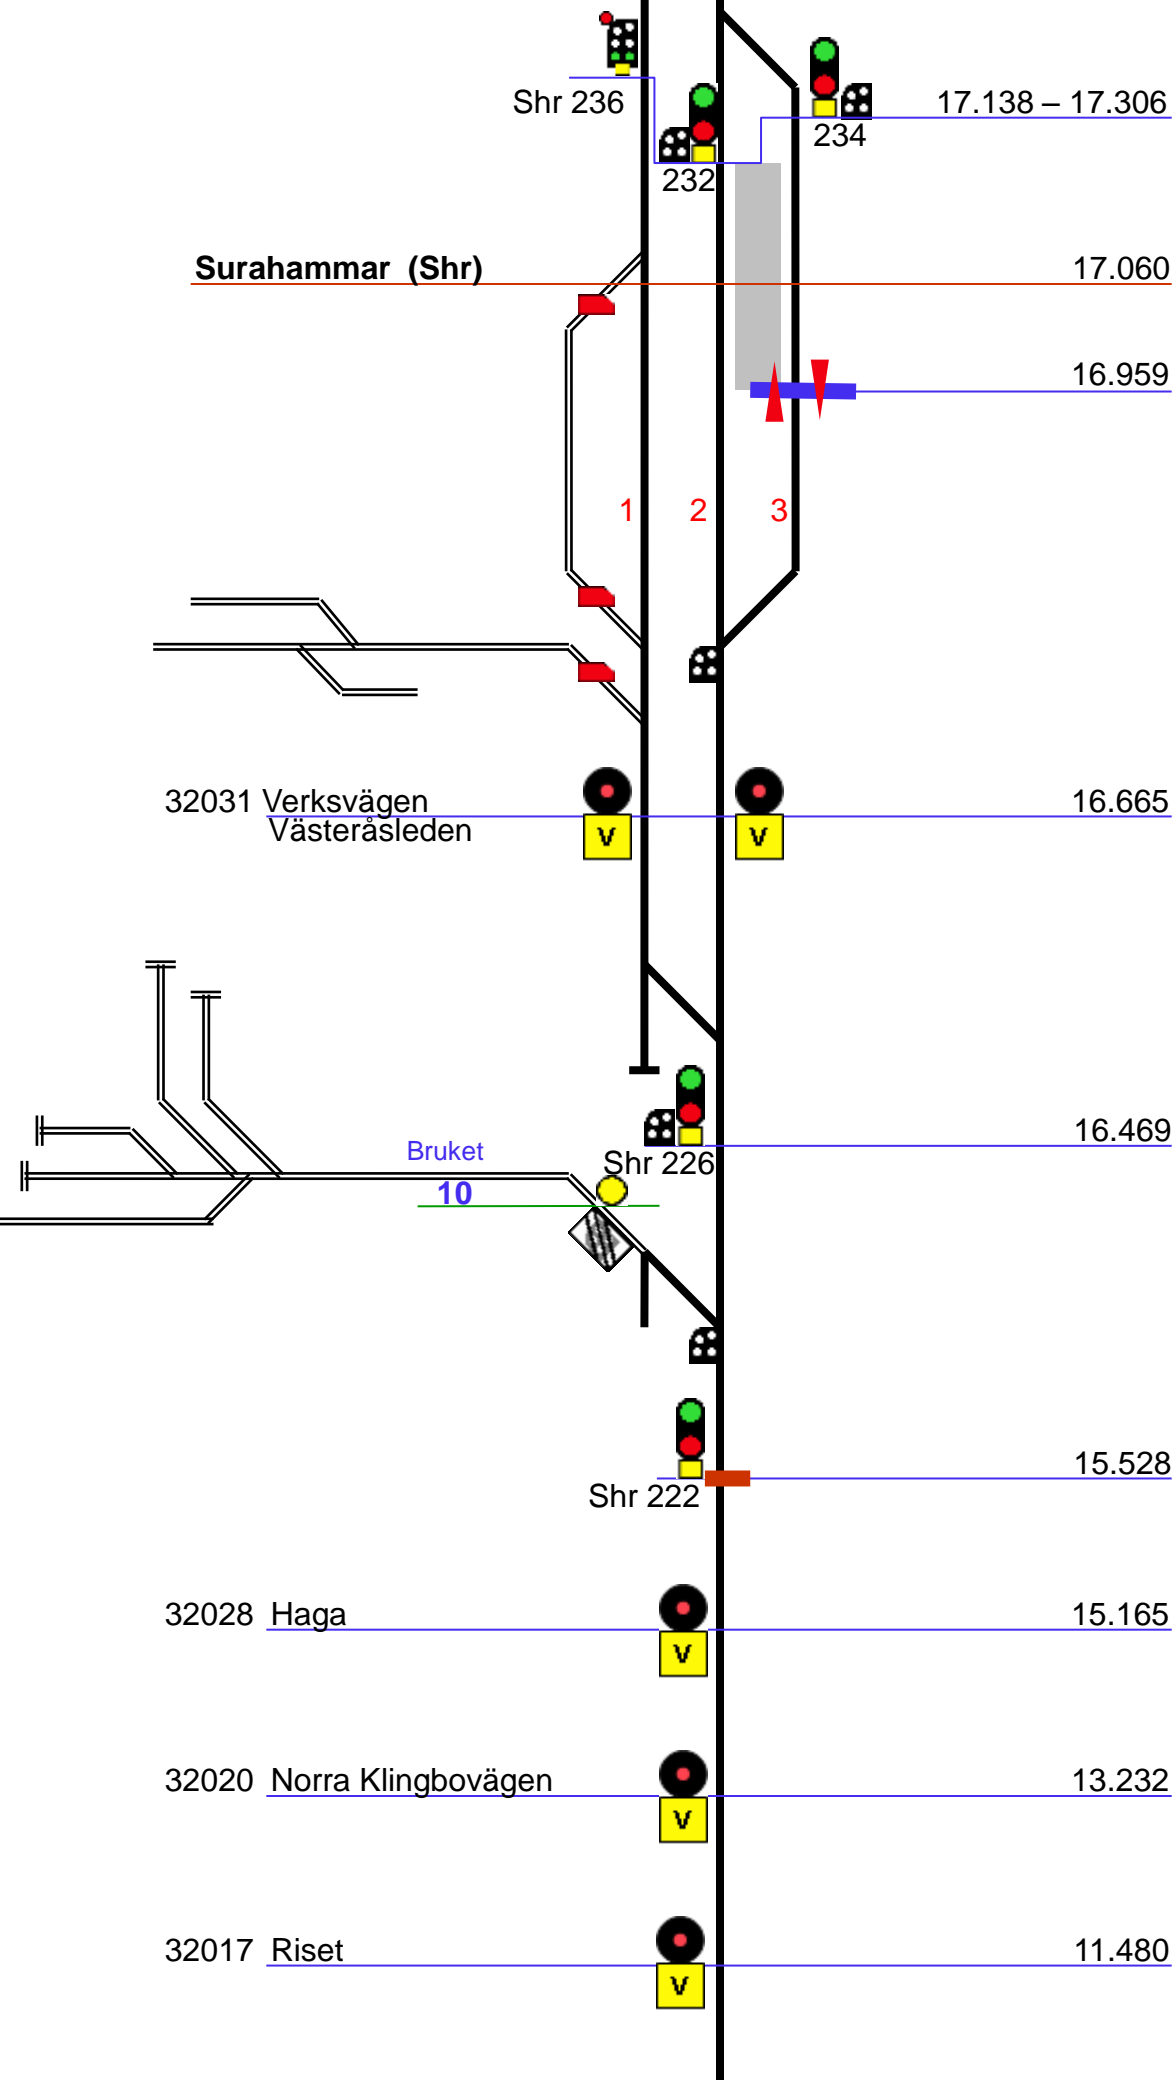

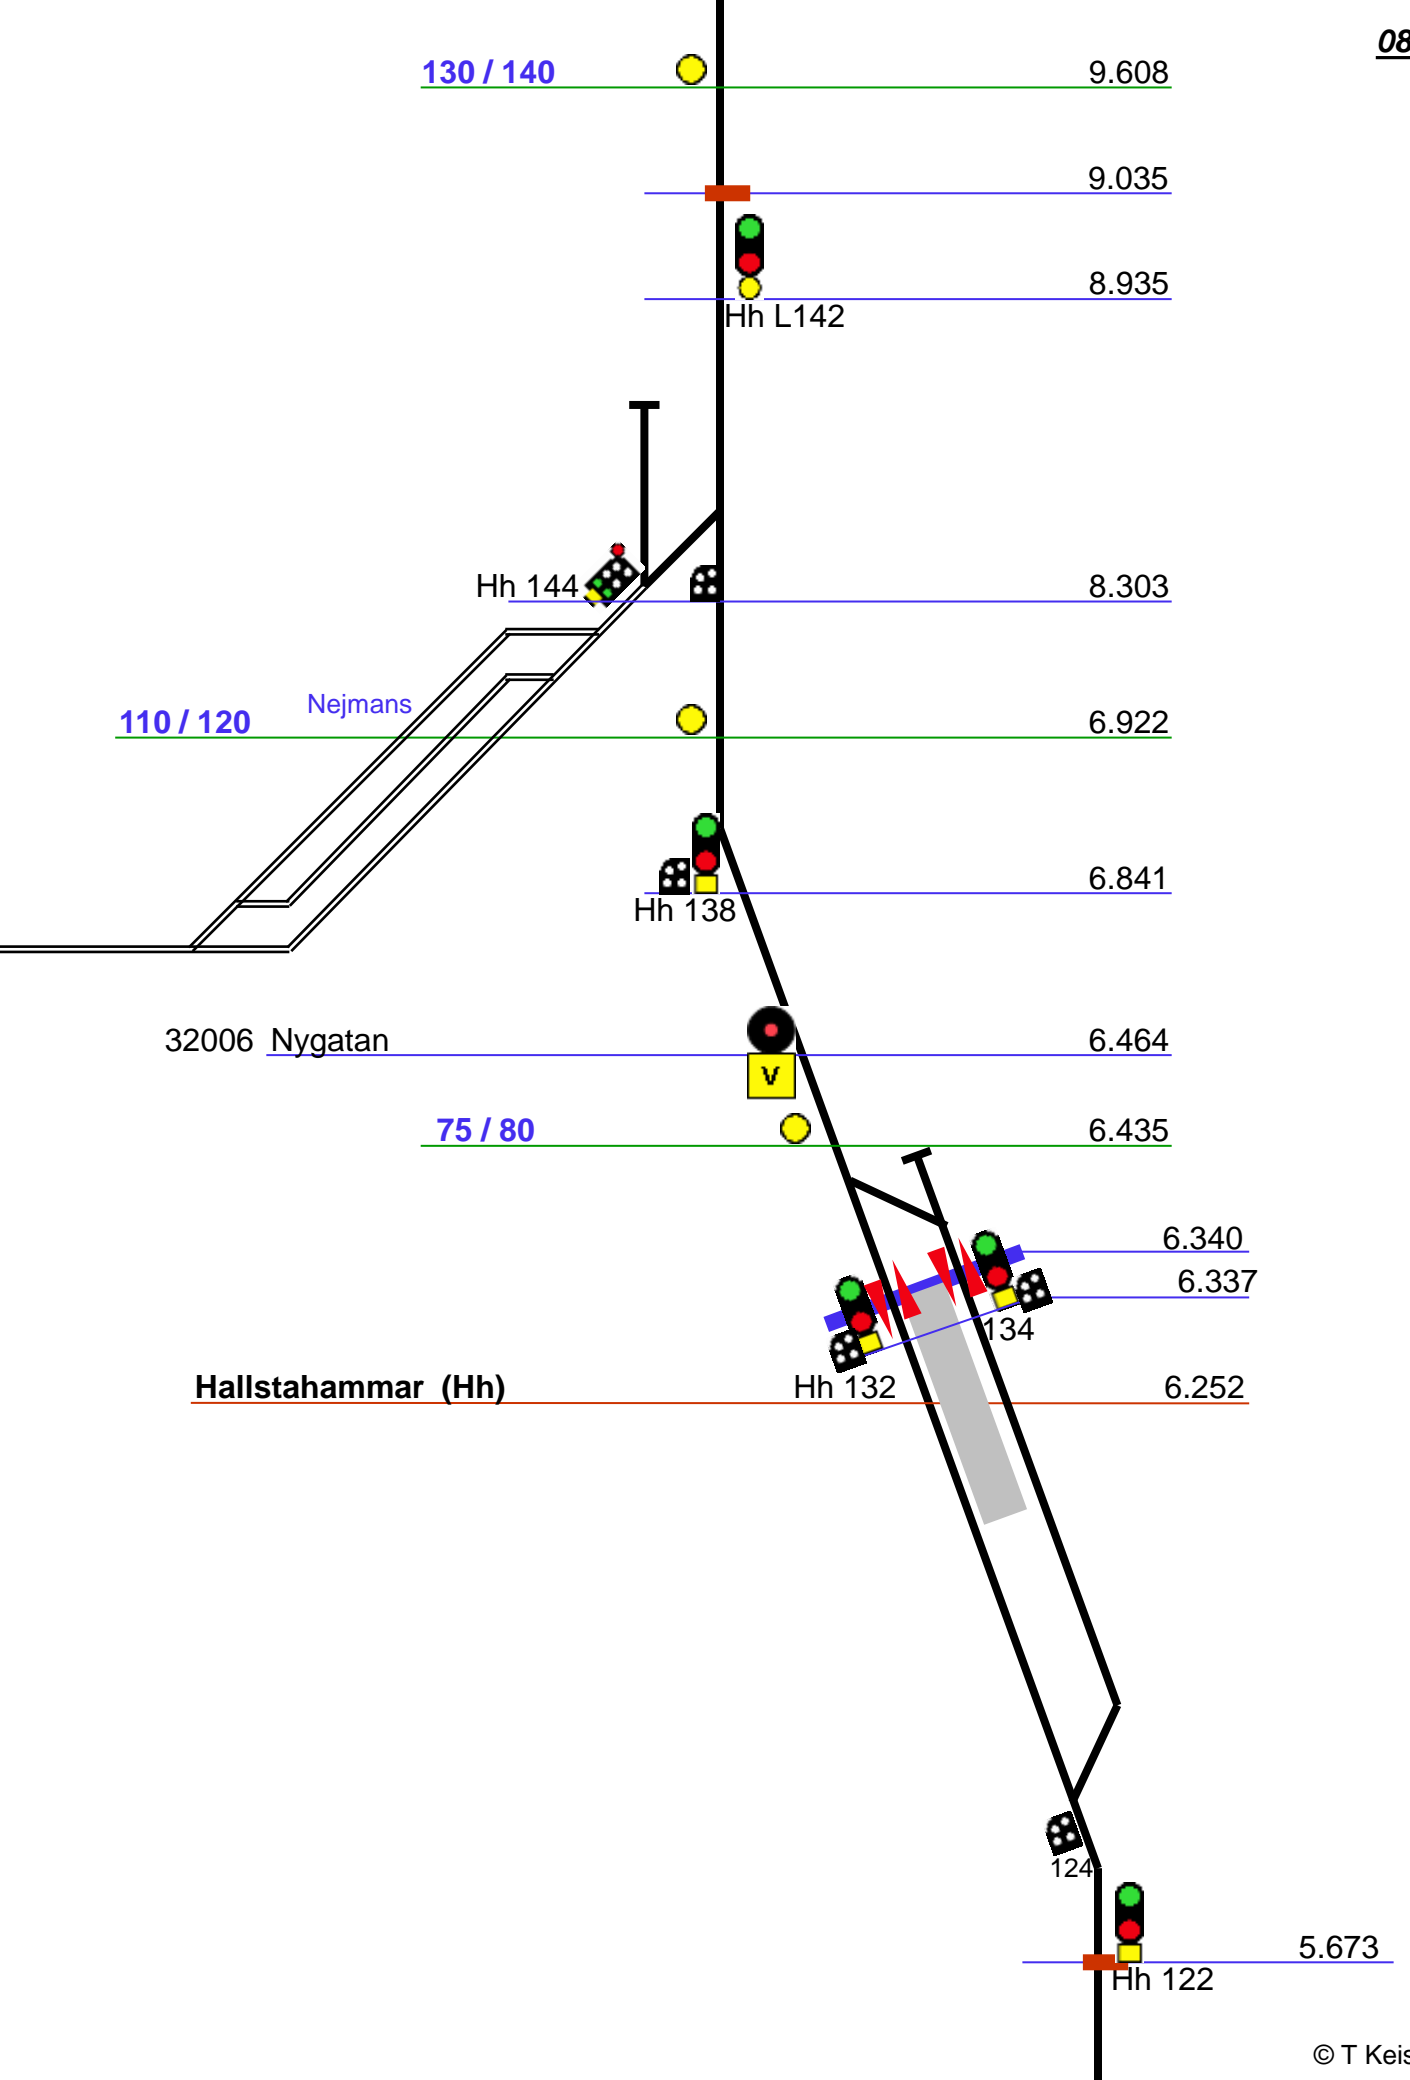


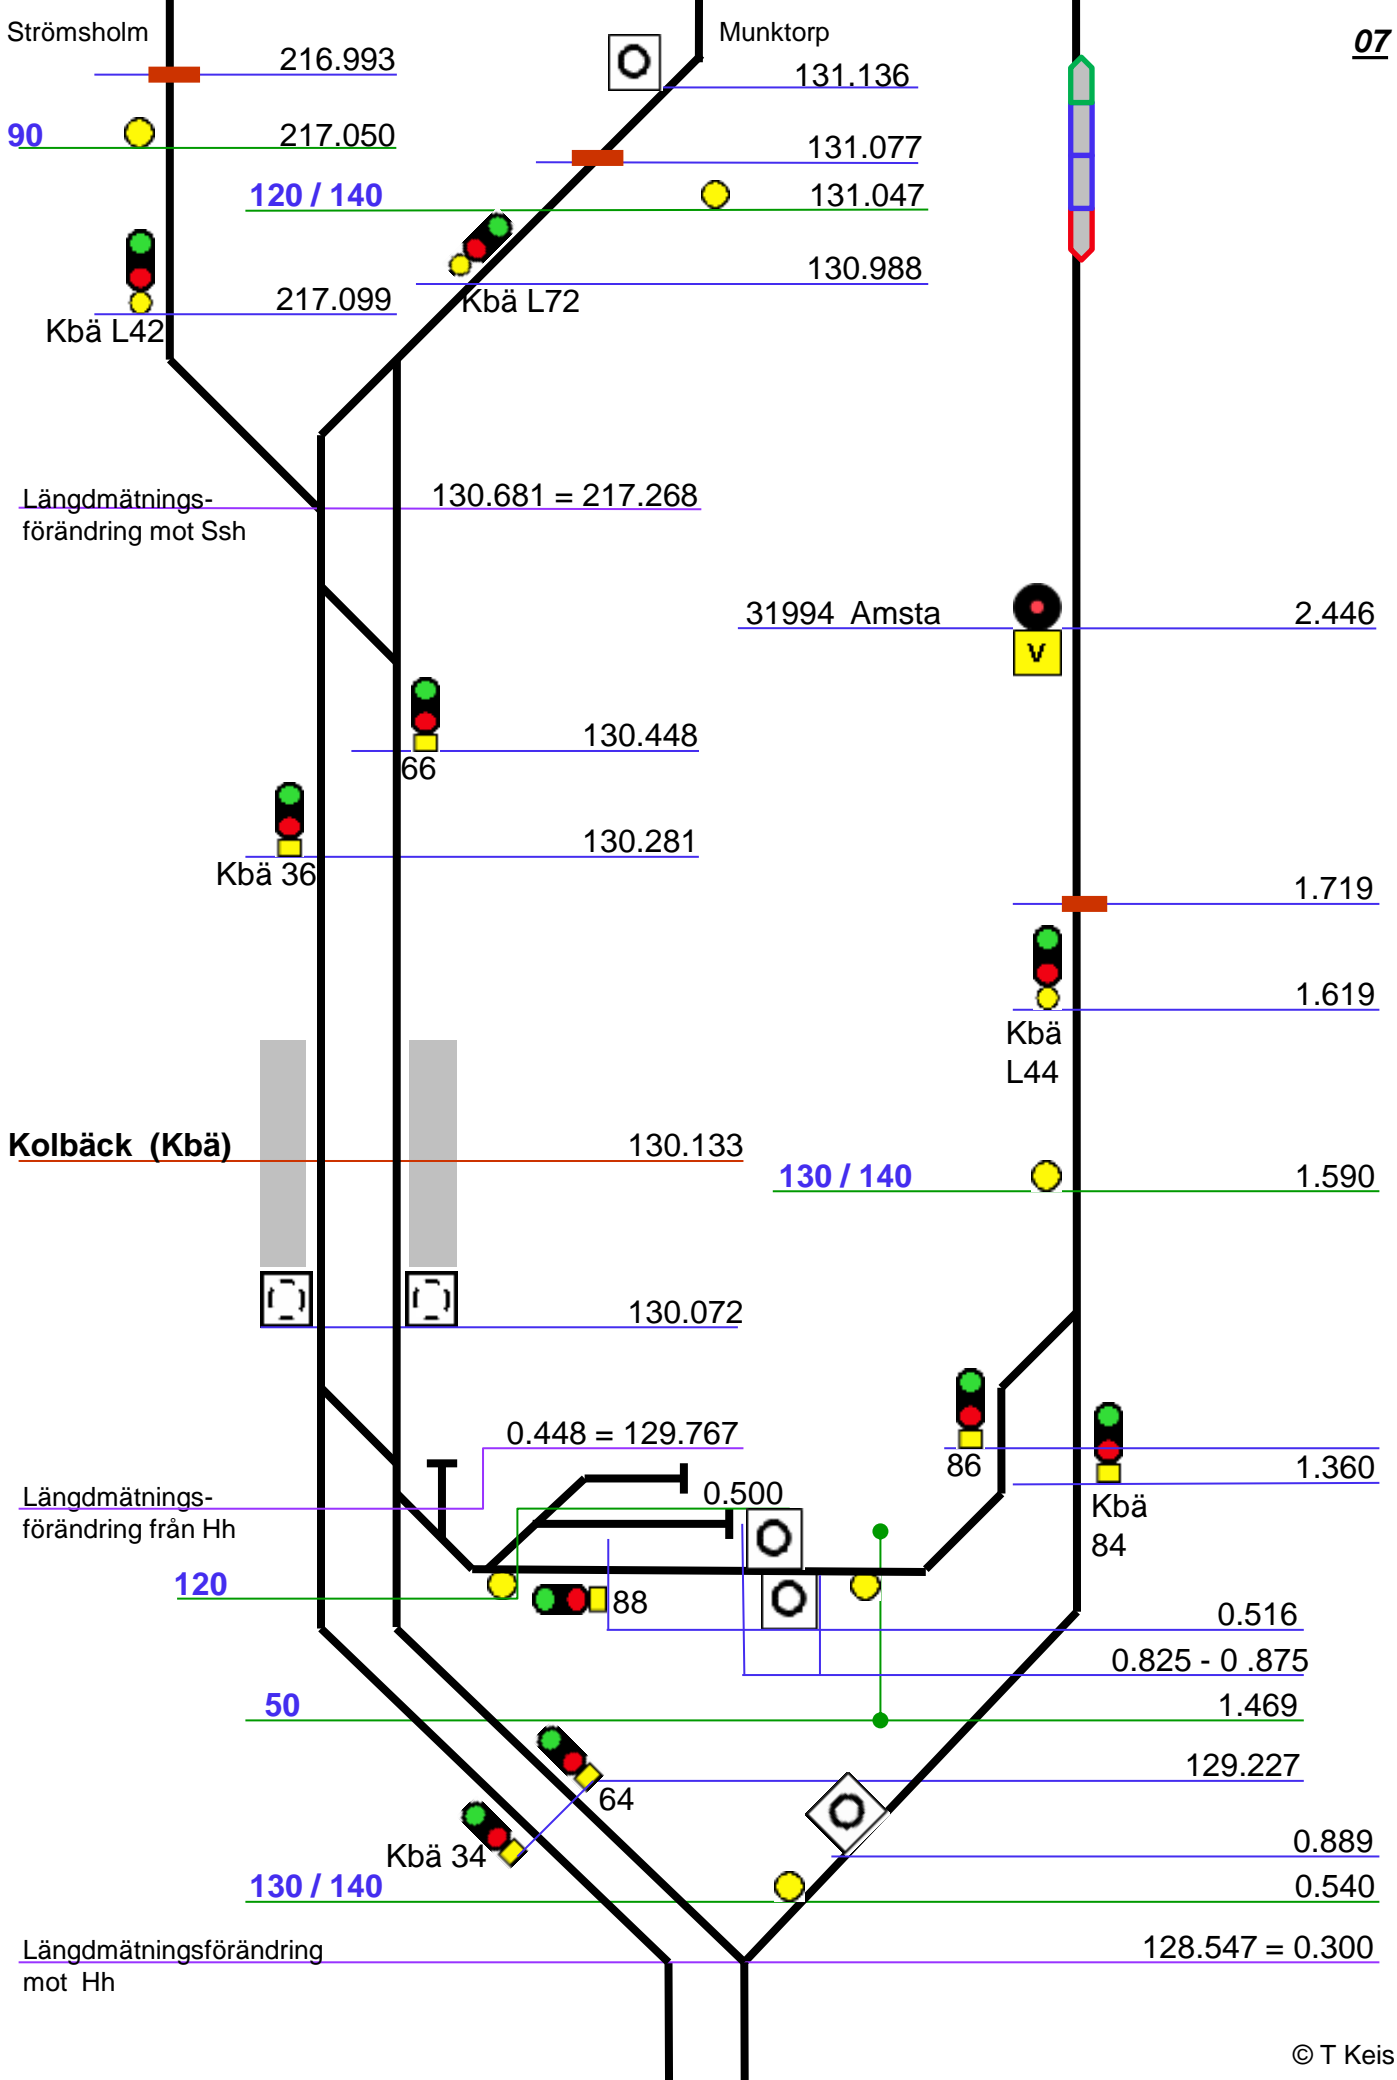

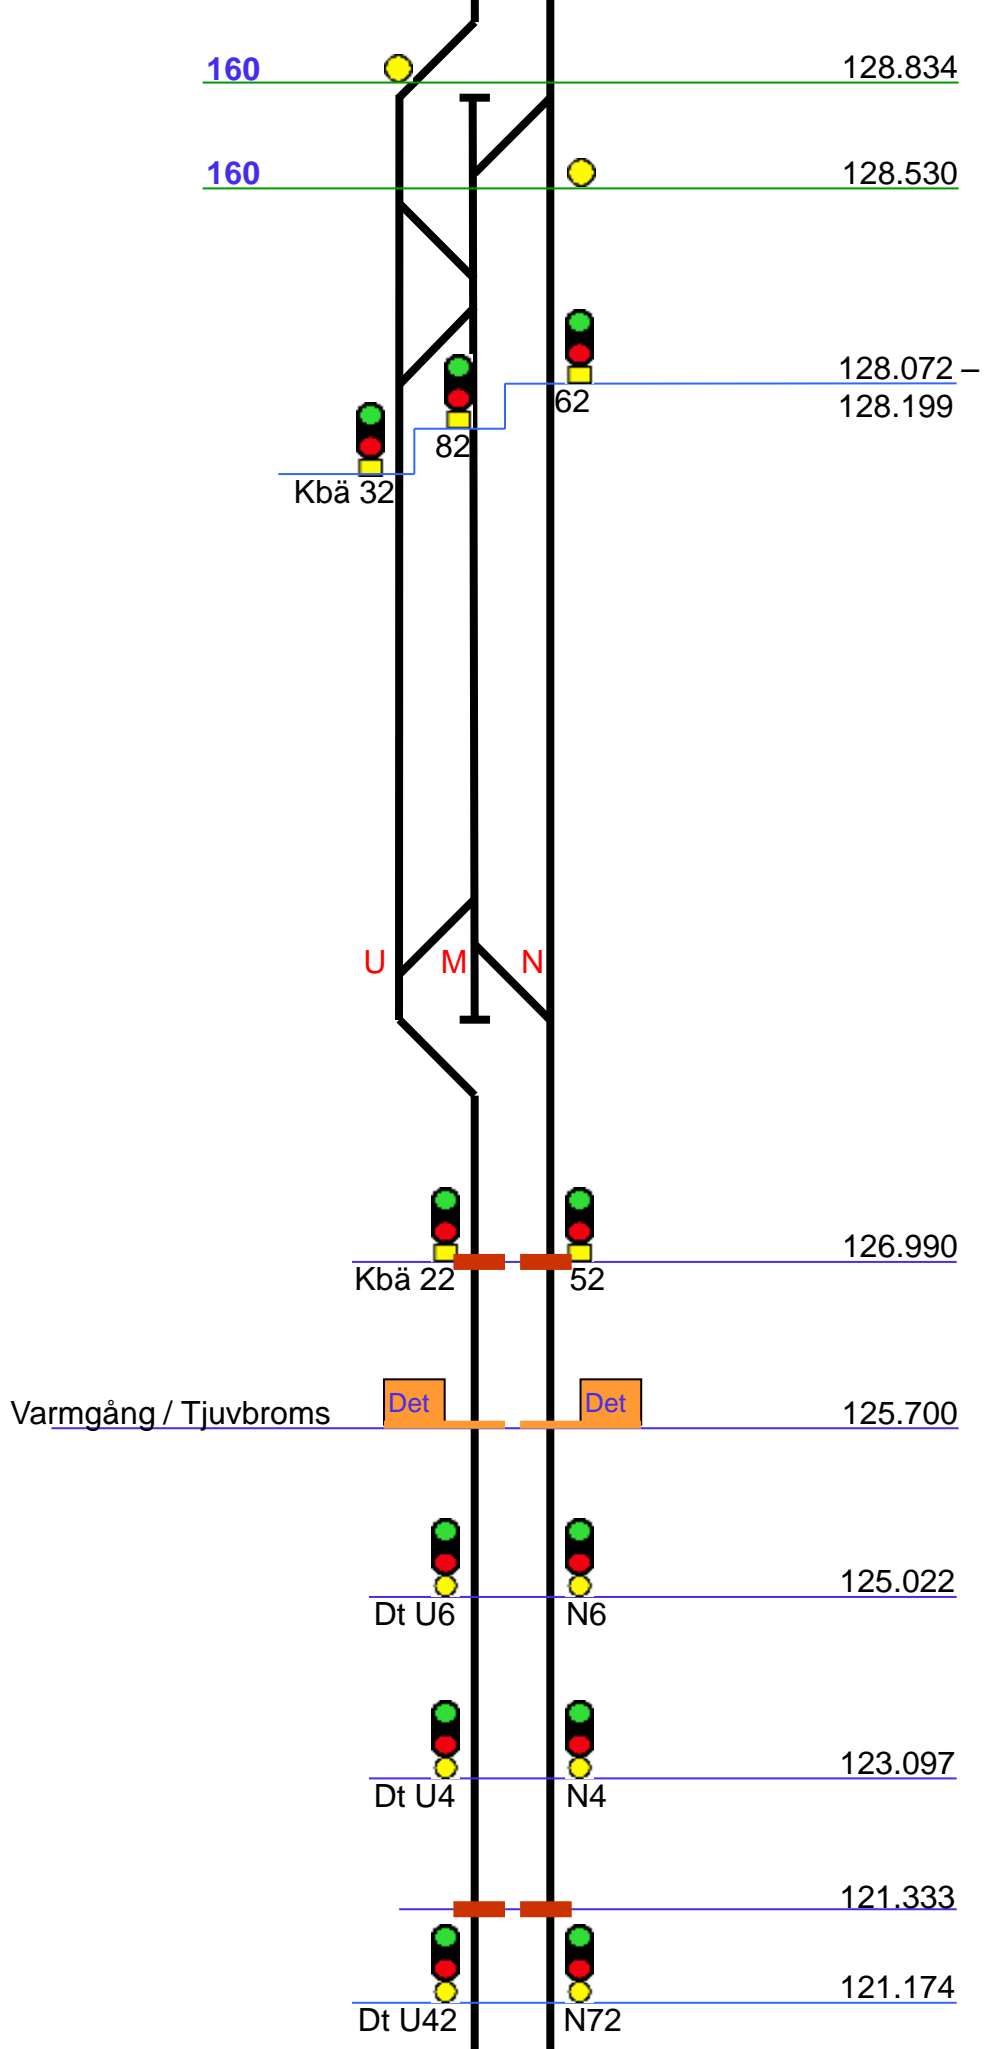

Dingtuna (Dt)

121.060

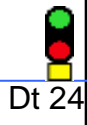

Dt 24



54

120.384



Dt 22



52

119.225




Vå U4



N4

117.130

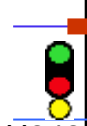

Våv U242



N272


115.307


115.085


115.073

200

114.900

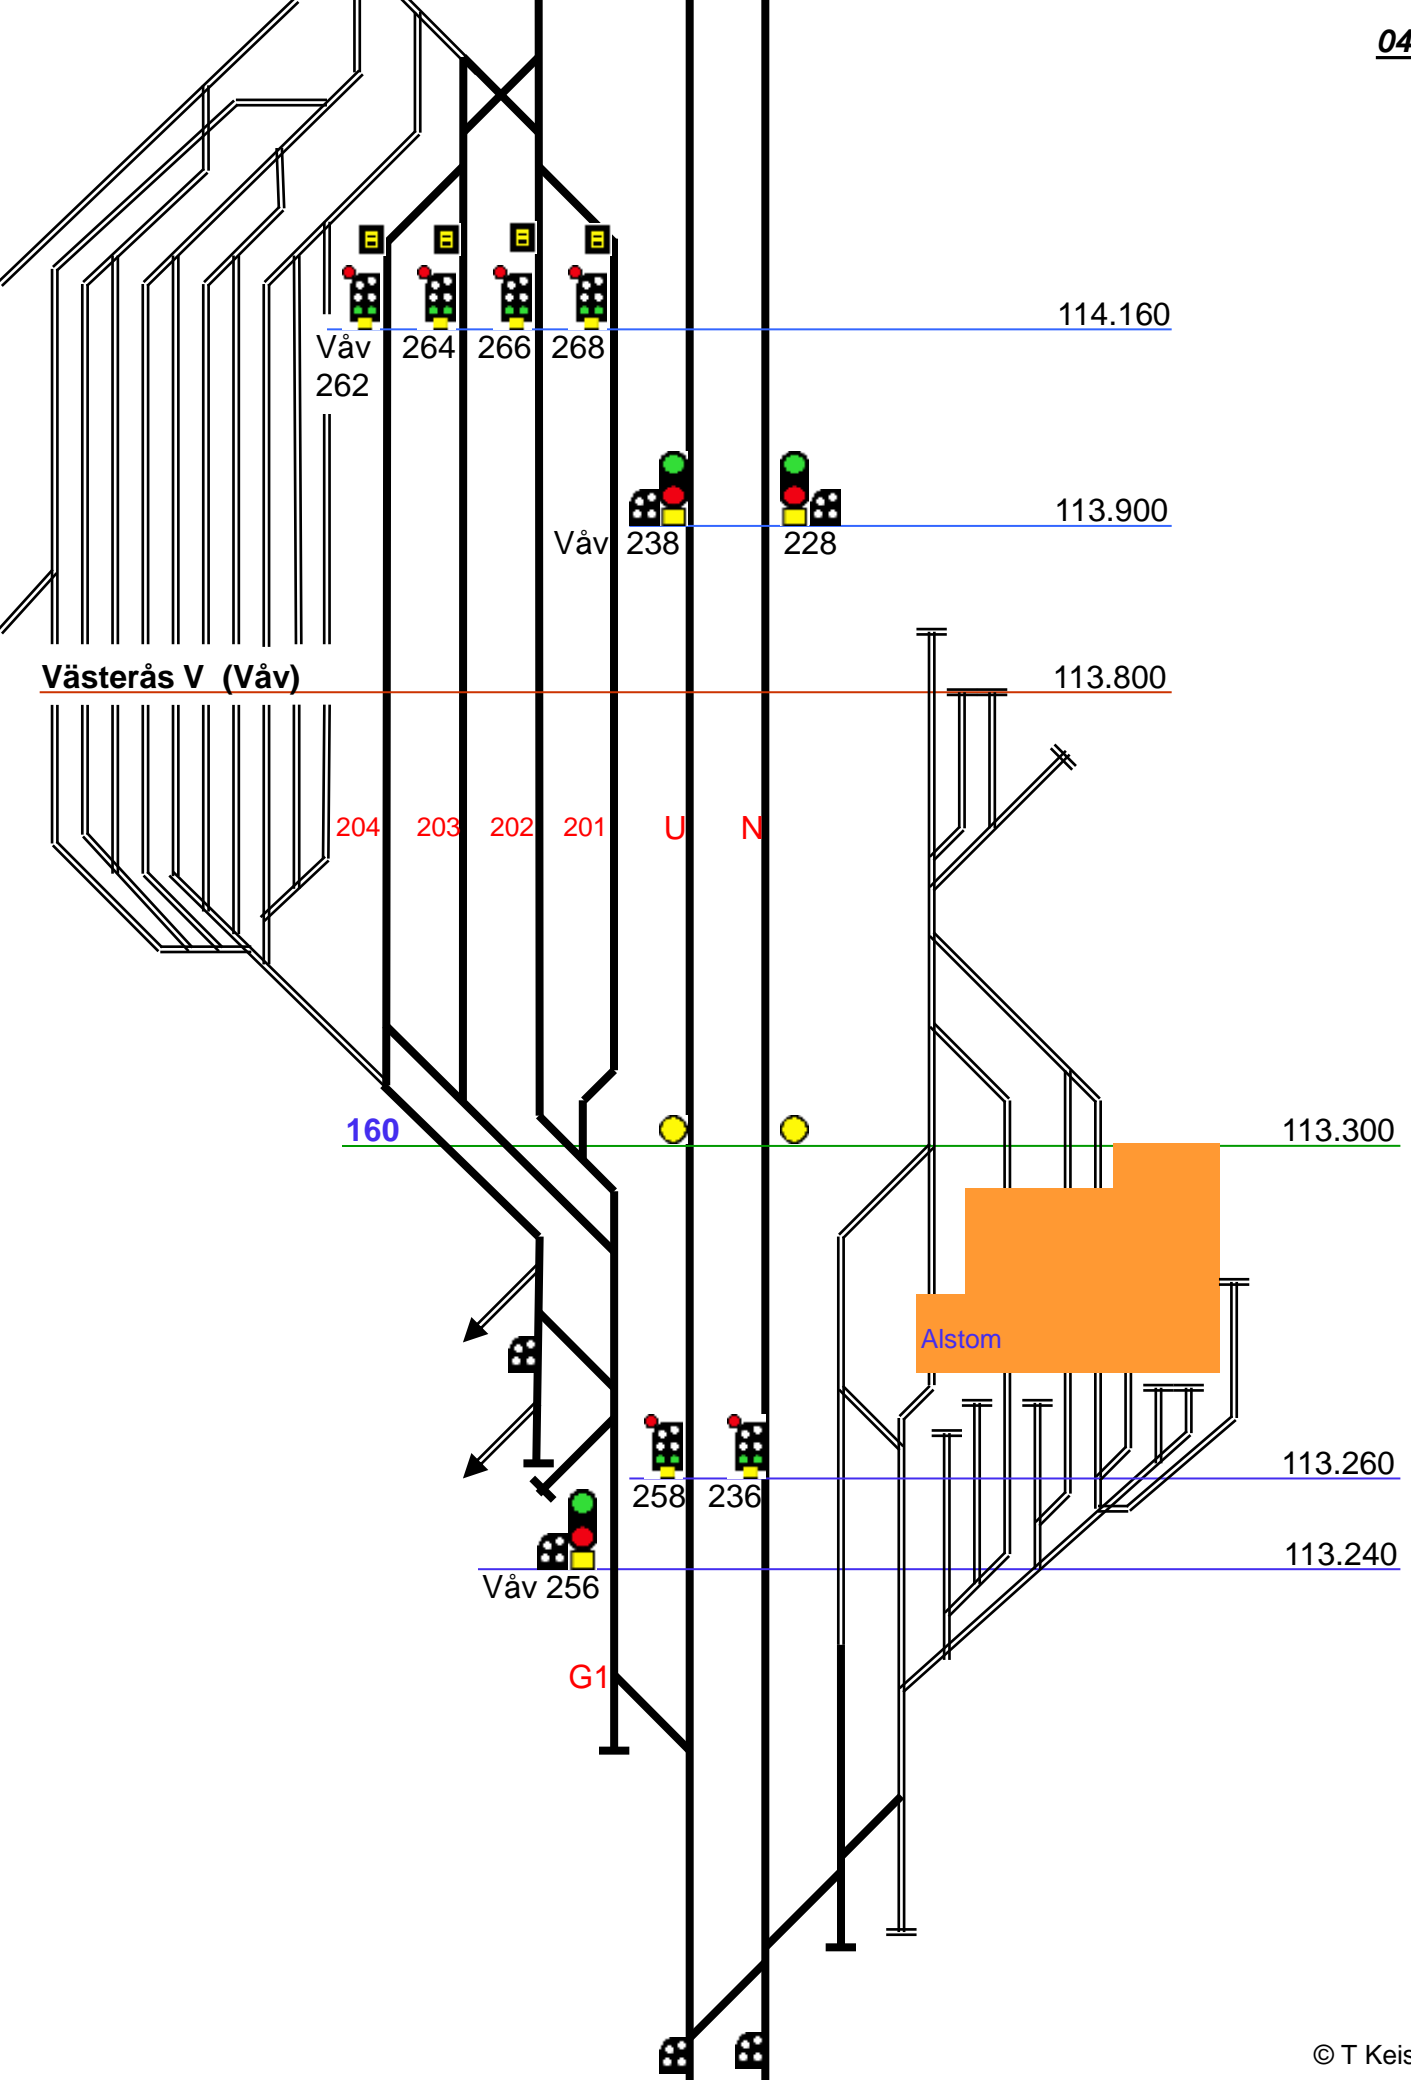

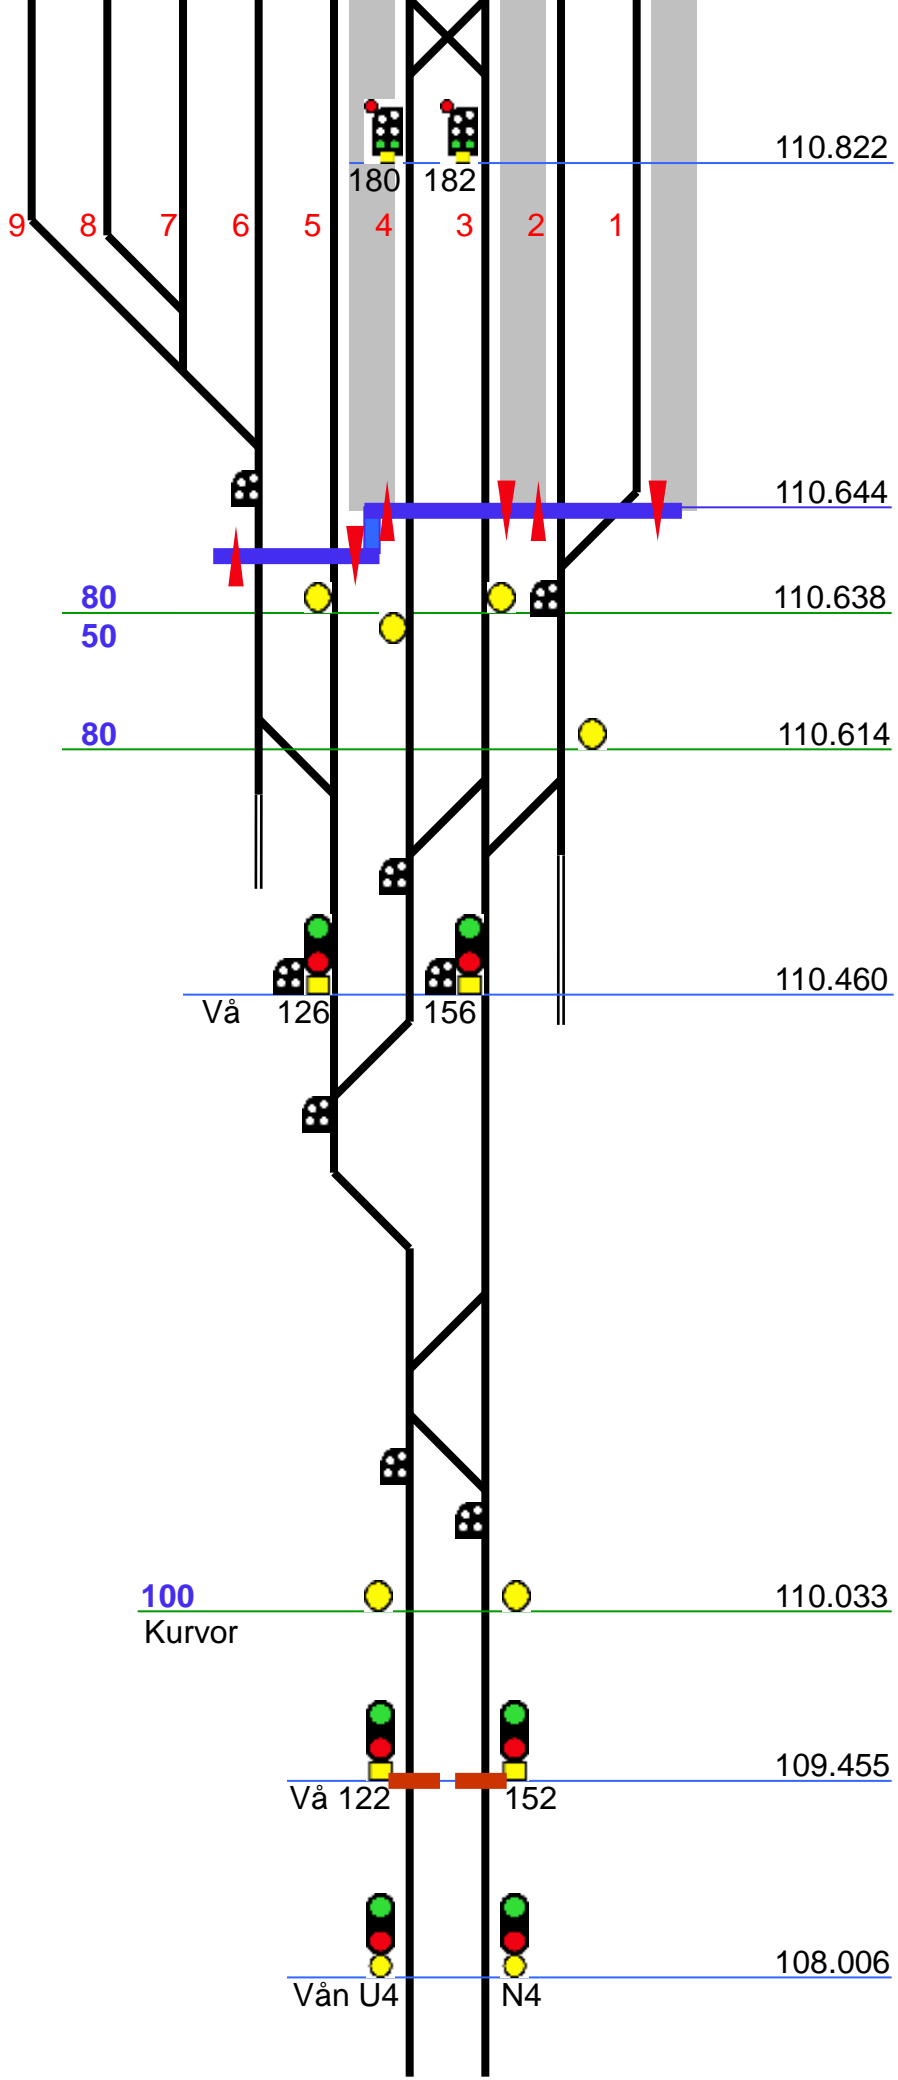

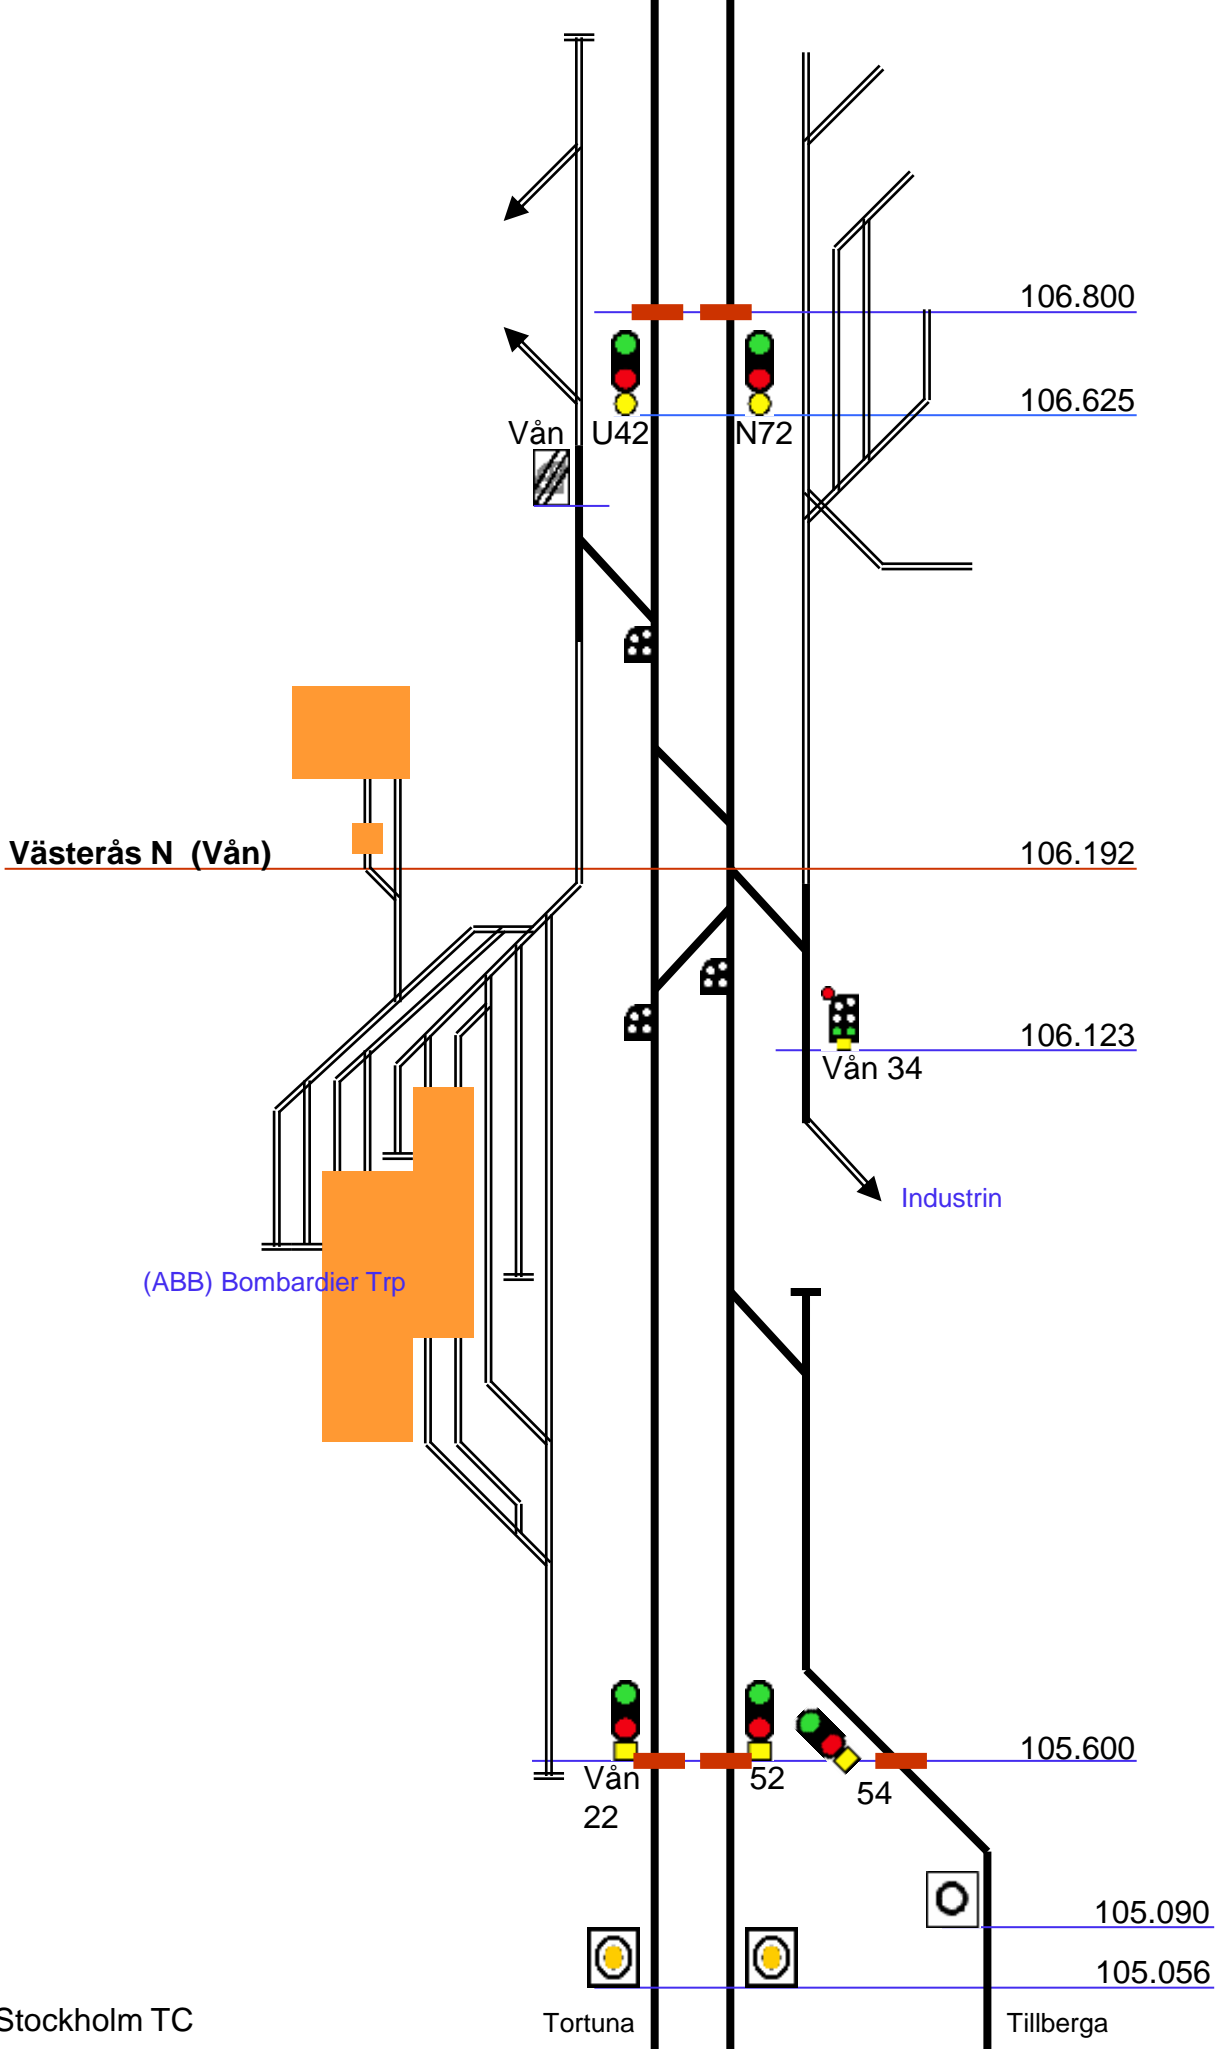

Stockholm TC

Tortuna

Tillberga